


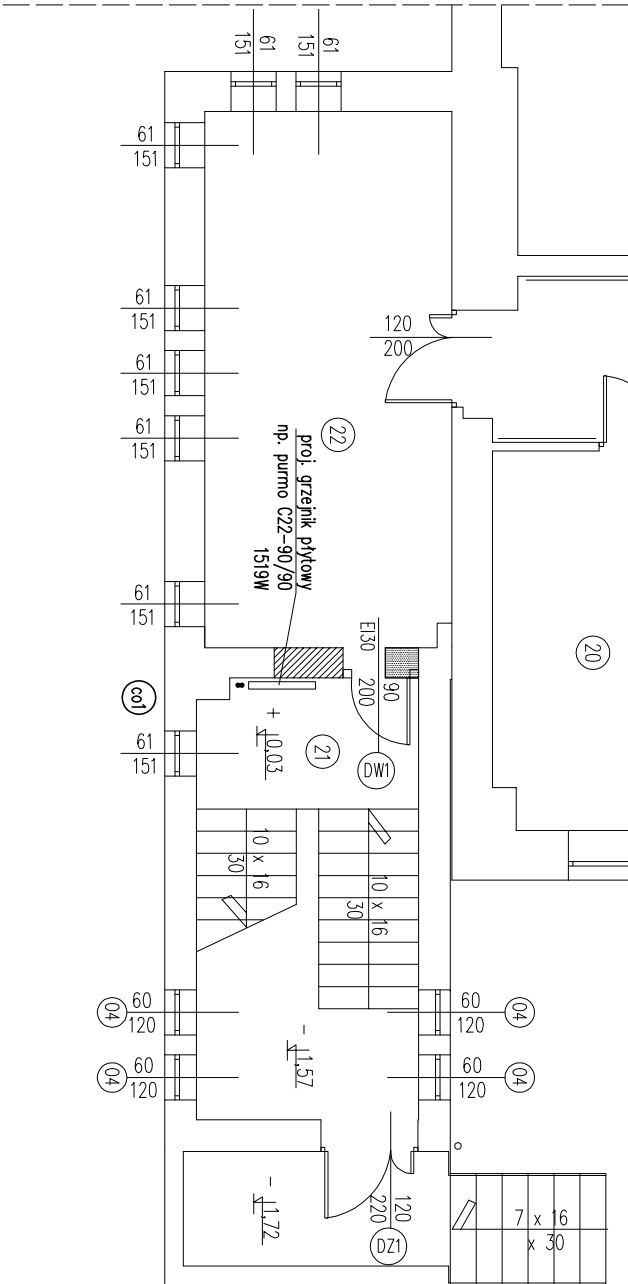


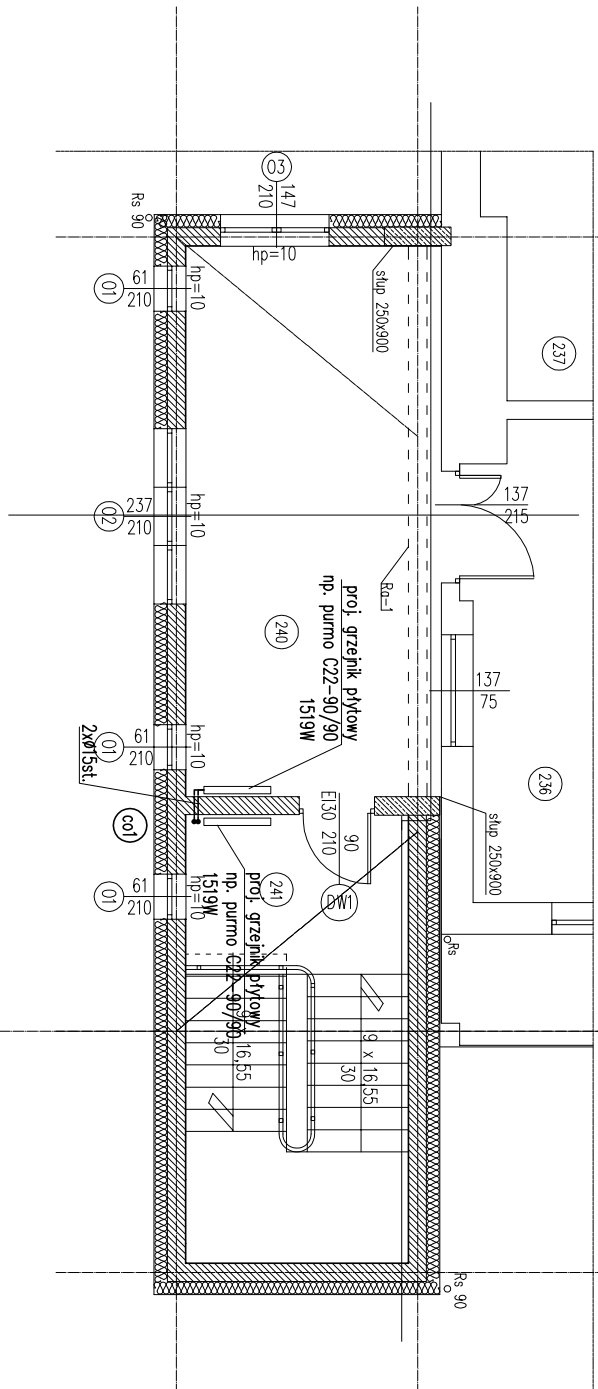

RZUT PARTERU-KŁATKA SCHODOWA

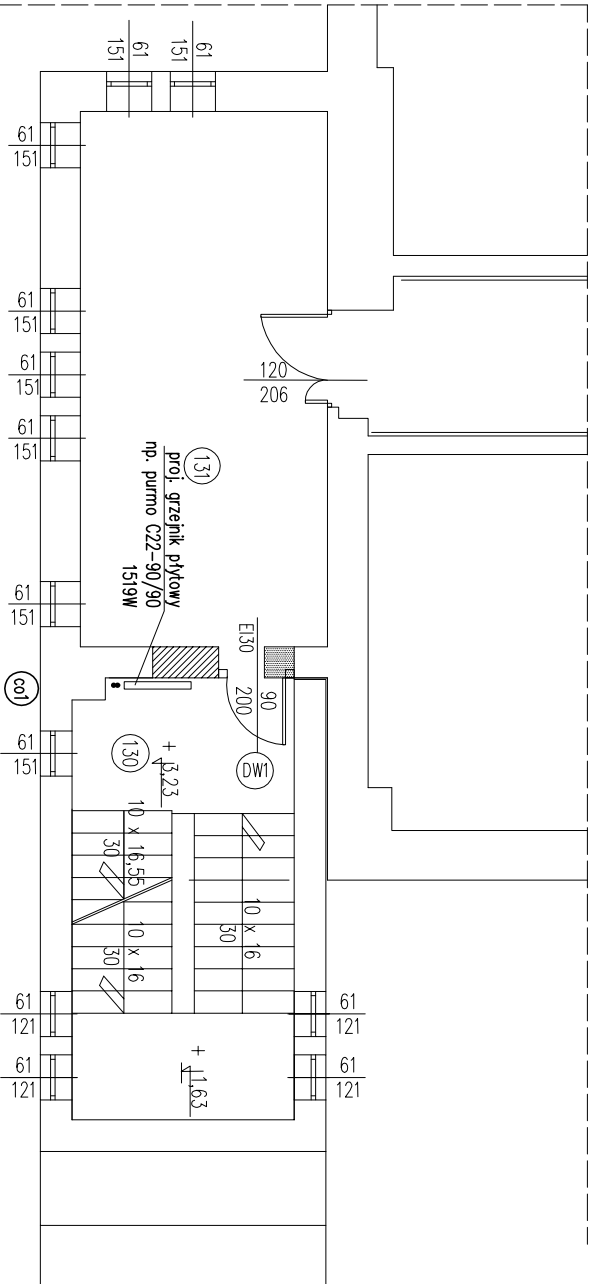

RZUT PIĘRWSZEGO PIĘTRA-KŁATKA SCHODOWA

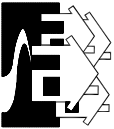

Biuro Usług Projektowych Krzysztof Woźniakowski
Karczowska 5B 59-307 Raszówka <http://www.buprojekt.pl>
e-mail: buprojekt@post.pl tel.: 76 840 13 19 / 604 414 730 fax.: 76 744 27 97

TEMAT: Przebudowa budynku A

OBIEKT: Dom pomocy społecznej

LOKALIZACJA: dz. nr 223/6 obręb Międzyce

TYTUŁ: Rzut kondygnacji (klatka schodowa K2) – centralne ogrzewanie

Imię i Nazwisko	Nr uprawnień	Specjalność	Funkcja	Data	Podpis
mgr inż. Leon Jodkiewicz	608/01/DUW	spec. arch. do proj. bez ograniczeń	Projektant	09.08.2013	
mgr inż. Paweł Gaj	152/DOŚ/03	spec. arch. do proj. bez ograniczeń	Sprawdzający	09.08.2013	

Format: A3

Skala: 1:100

Nr rysunku: PB-01S