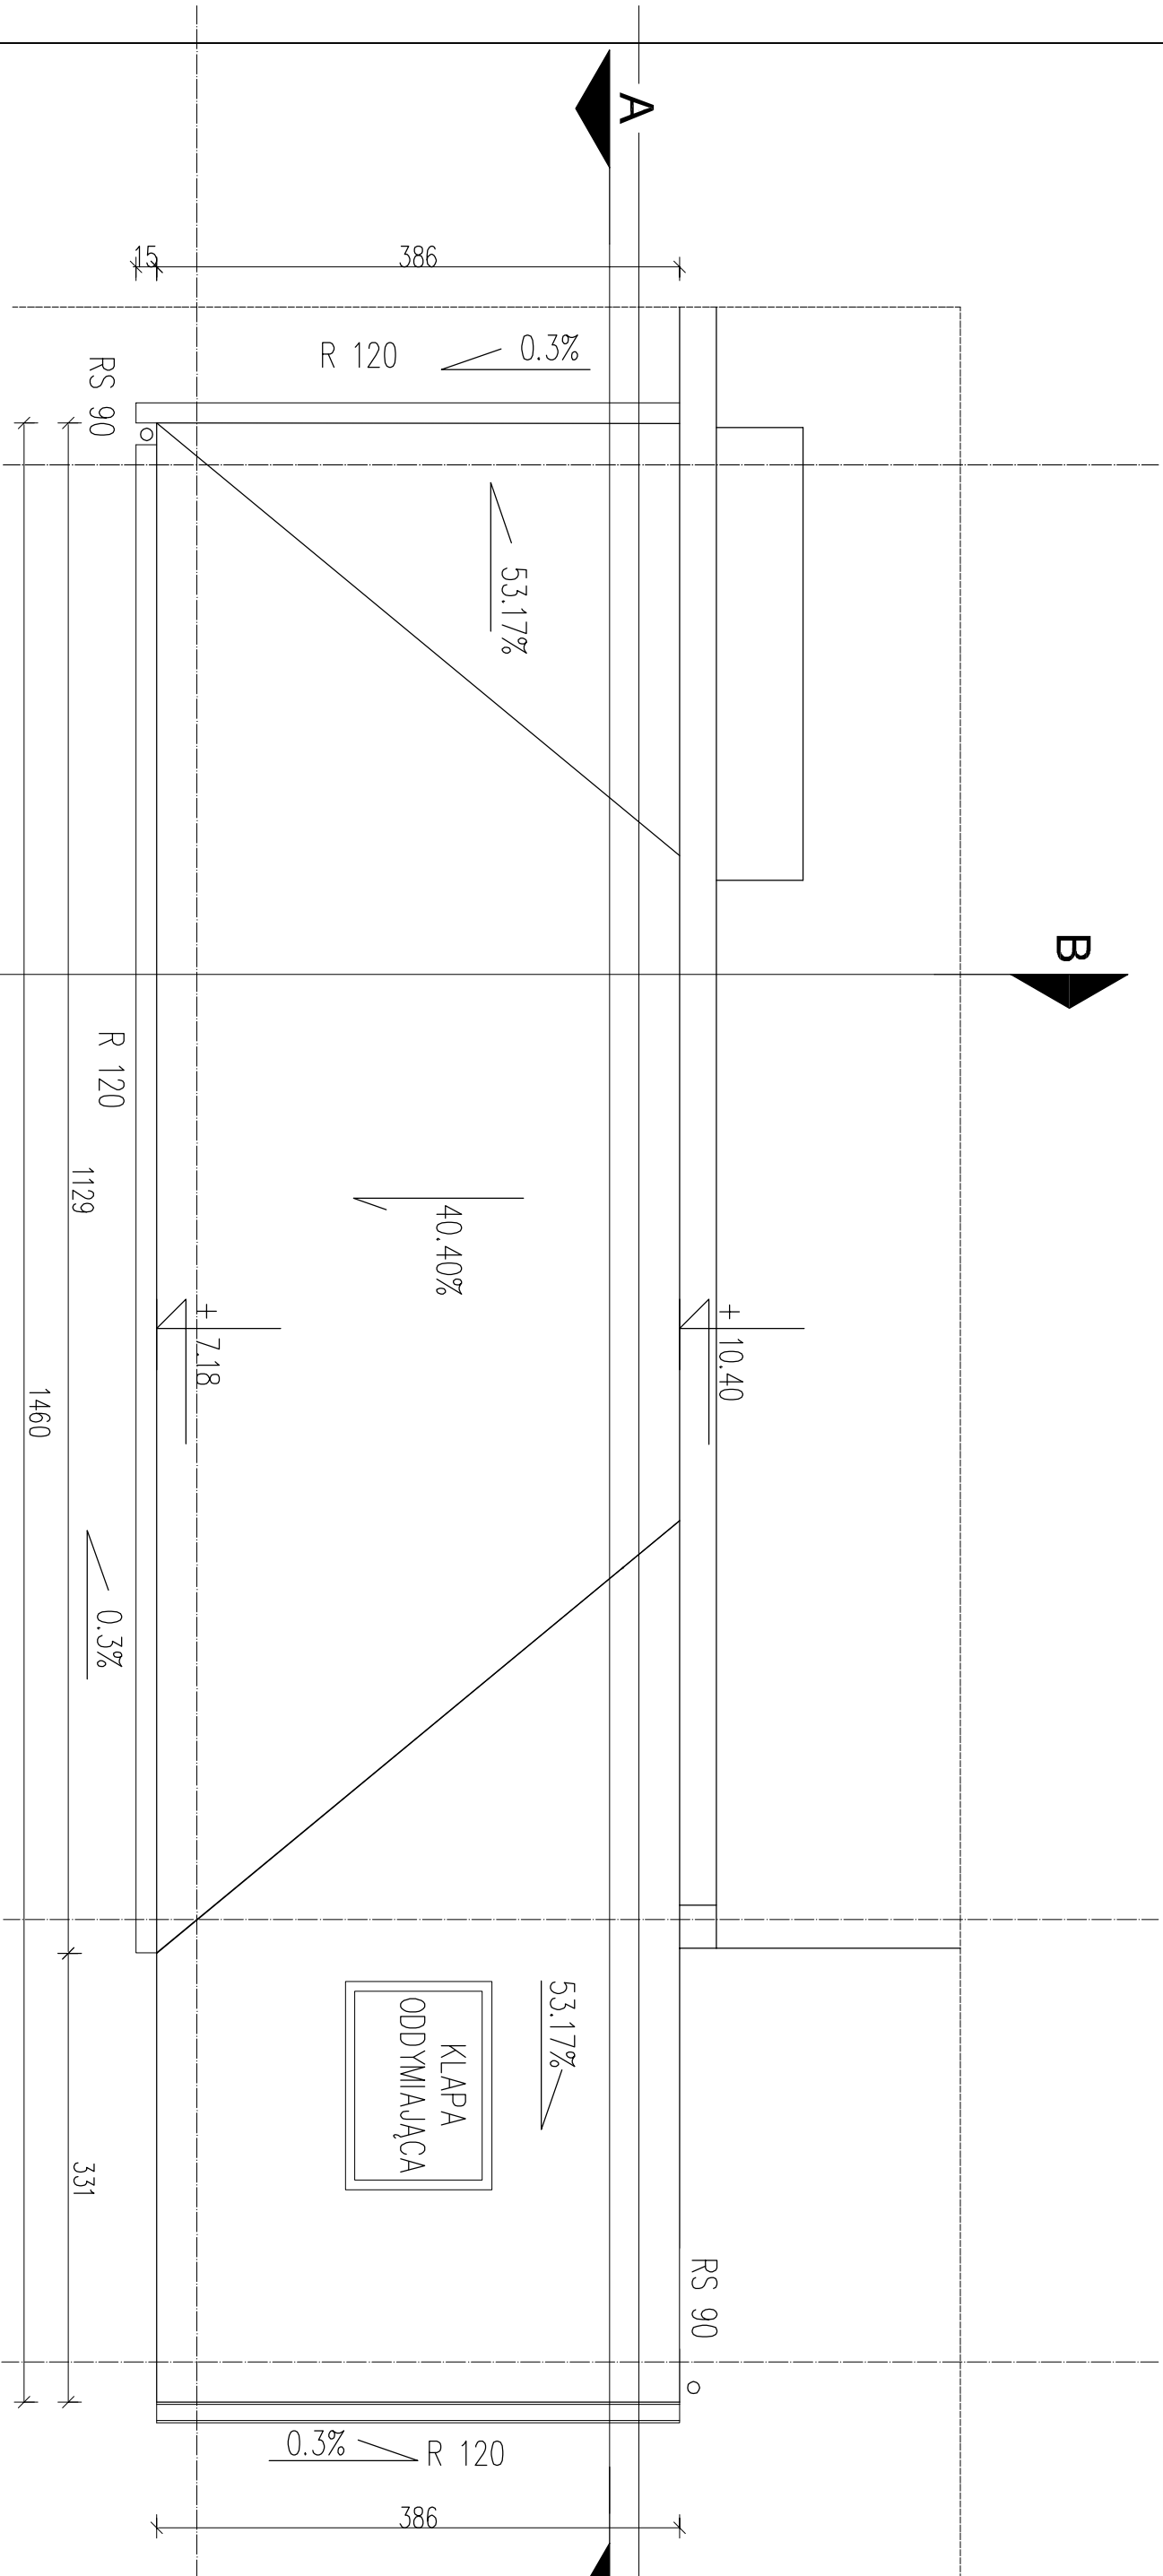


RZUT DACHU

		Biuro Usług Projektowych Krzysztof Woźniakowski Karczowska 5B 59-307 Raszówka http://www.buprojekt.pl e-mail: buprojekt@post.pl tel.: 76 840 13 19 /604 414 730 fax.: 76 744 27 97				
TEMAT:		Przebudowa budynku A				
OBIEKT:		Dom pomocy społecznej				
LOKALIZACJA:		dz. nr 223/6 obręb Międzyce				
TYTUŁ:		Rzut dachu				
OPRACOWALI						
Imię i Nazwisko		Nr uprawnień	Specjalność	Funkcja	Data	Podpis
mgr inż. arch. Krystyna Biel		117/94/Lw	spec. arch. do proj. bez ograniczeń	Projektant	09.08.2013	
mgr inż. arch. Marek Soszynski		30/84/Lw	spec. arch. do proj. bez ograniczeń	Sprowadzający	09.08.2013	
mgr inż. Sebastian Kotodziej		147/D05/05	spec. konstr.-bud. do proj. bez ograniczeń	Projektant	09.08.2013	
mgr inż. Sławomir Grzelak		1BS/0073/PROJ/09	spec. konstr.-bud. do proj. bez ograniczeń	Sprowadzający	09.08.2013	
mgr inż. arch. Karolina Sadowska				Projektant	09.08.2013	
Format: A3		Skala: 1:50		Nr rysunku: PB-07		