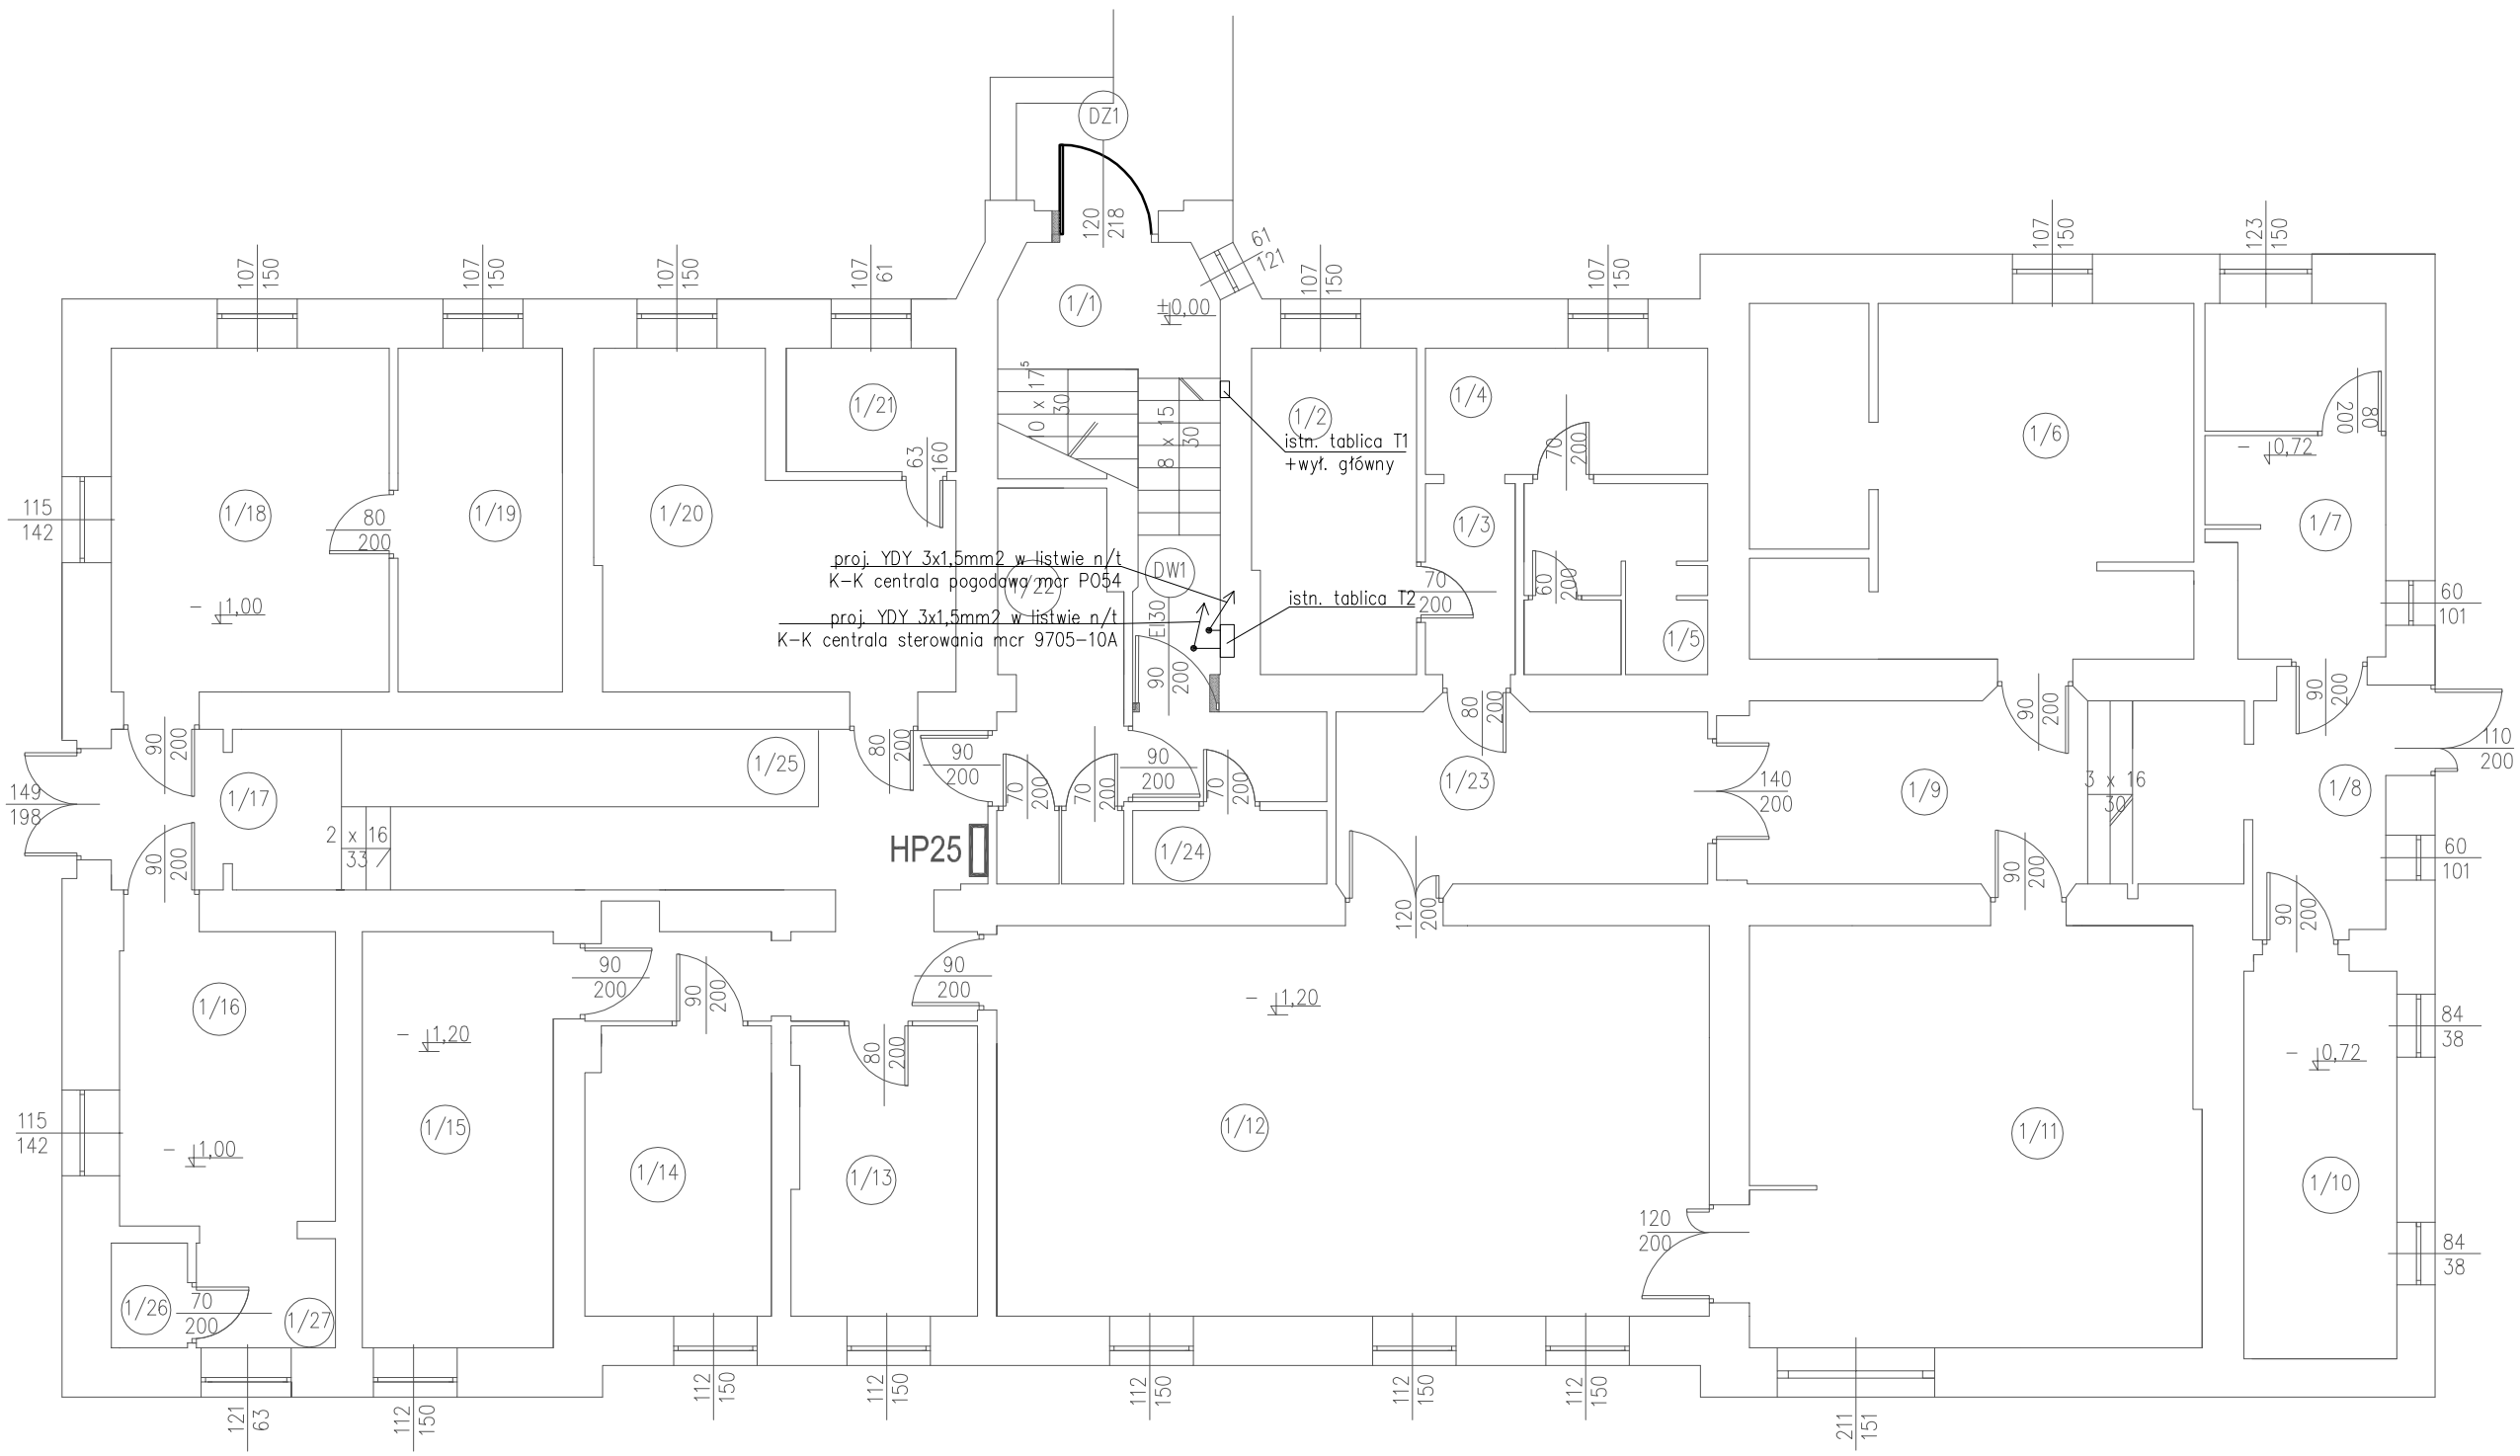

nr pom.	funkcja pomieszczenia	pow. [m2]
1/18	pokój	17,10
1/19	pokój	10,01
1/20	pokój	17,20
1/21	łazienka	3,70
1/22	łazienka	5,50
1/1	kl. schodowa	8,50
1/2	pom. socjalne	8,20
1/3	korytarz	3,30
1/4	szatnia pers.	5,60
1/5	wc+natrysk	6,40
1/6	pralnia	28,30
1/7	p. przetrz. brudnej bielizny	17,50
1/8	wiatrołap	6,00
1/9	korytarz	17,20
1/10	m. środków piorąc.	10,50
1/12	magiel	48,90
1/13	pokój	9,50
1/14	pokój	13,00
1/15	pokój	14,20
1/16	pokój	17,20
1/17	wiatrołap	3,20
1/26	łazienka	1,40
1/27	łazienka	2,60
1/25	korytarz	24,70
1/24	pom. porządk.	2,50
1/23	korytarz	14,80
Razem Parter		370,5100

Objaśnienie:

- – czujka dymowa optyczna
- – puszka rozdzielcza
- – ręczny przycisk oddymiania RPG-1
- – Centralka sterowania oddymiania mcr 9705-10A
- CO – przycisk przewietrzania LT
- CP – centralka pogodowa mcr P054

Biuro Usług Projektowych *Krzysztof Woźniakowski*
Karczowiska 5B 59-307 Raszówka http://www.buprojekt.pl
e-mail: buprojekt@post.pl tel.: 76 840 13 19 /604 414 730 fax.: 76 744 27 97

TEMAT:	Remont budynku B
OBIEKT:	Dom pomocy społecznej
LOKALIZACJA:	dz. nr 223/3, 223/6 ,224/2 obręb Mierczyce
TYTUŁ:	Rzut parteru – instalacja elektryczna

	Imię i Nazwisko	Nr uprawnień	Specjalność	Funkcja	Data	Podpis
OPRACOWAŁ:	mgr inż. Eugeniusz Giża	65/87/ZG	spec. inst. elektryczne do proj. bez ograniczeń	Projektant	17.06.2013	

Format: A3	Skala: 1:100	Nr rysunku: IE-01