


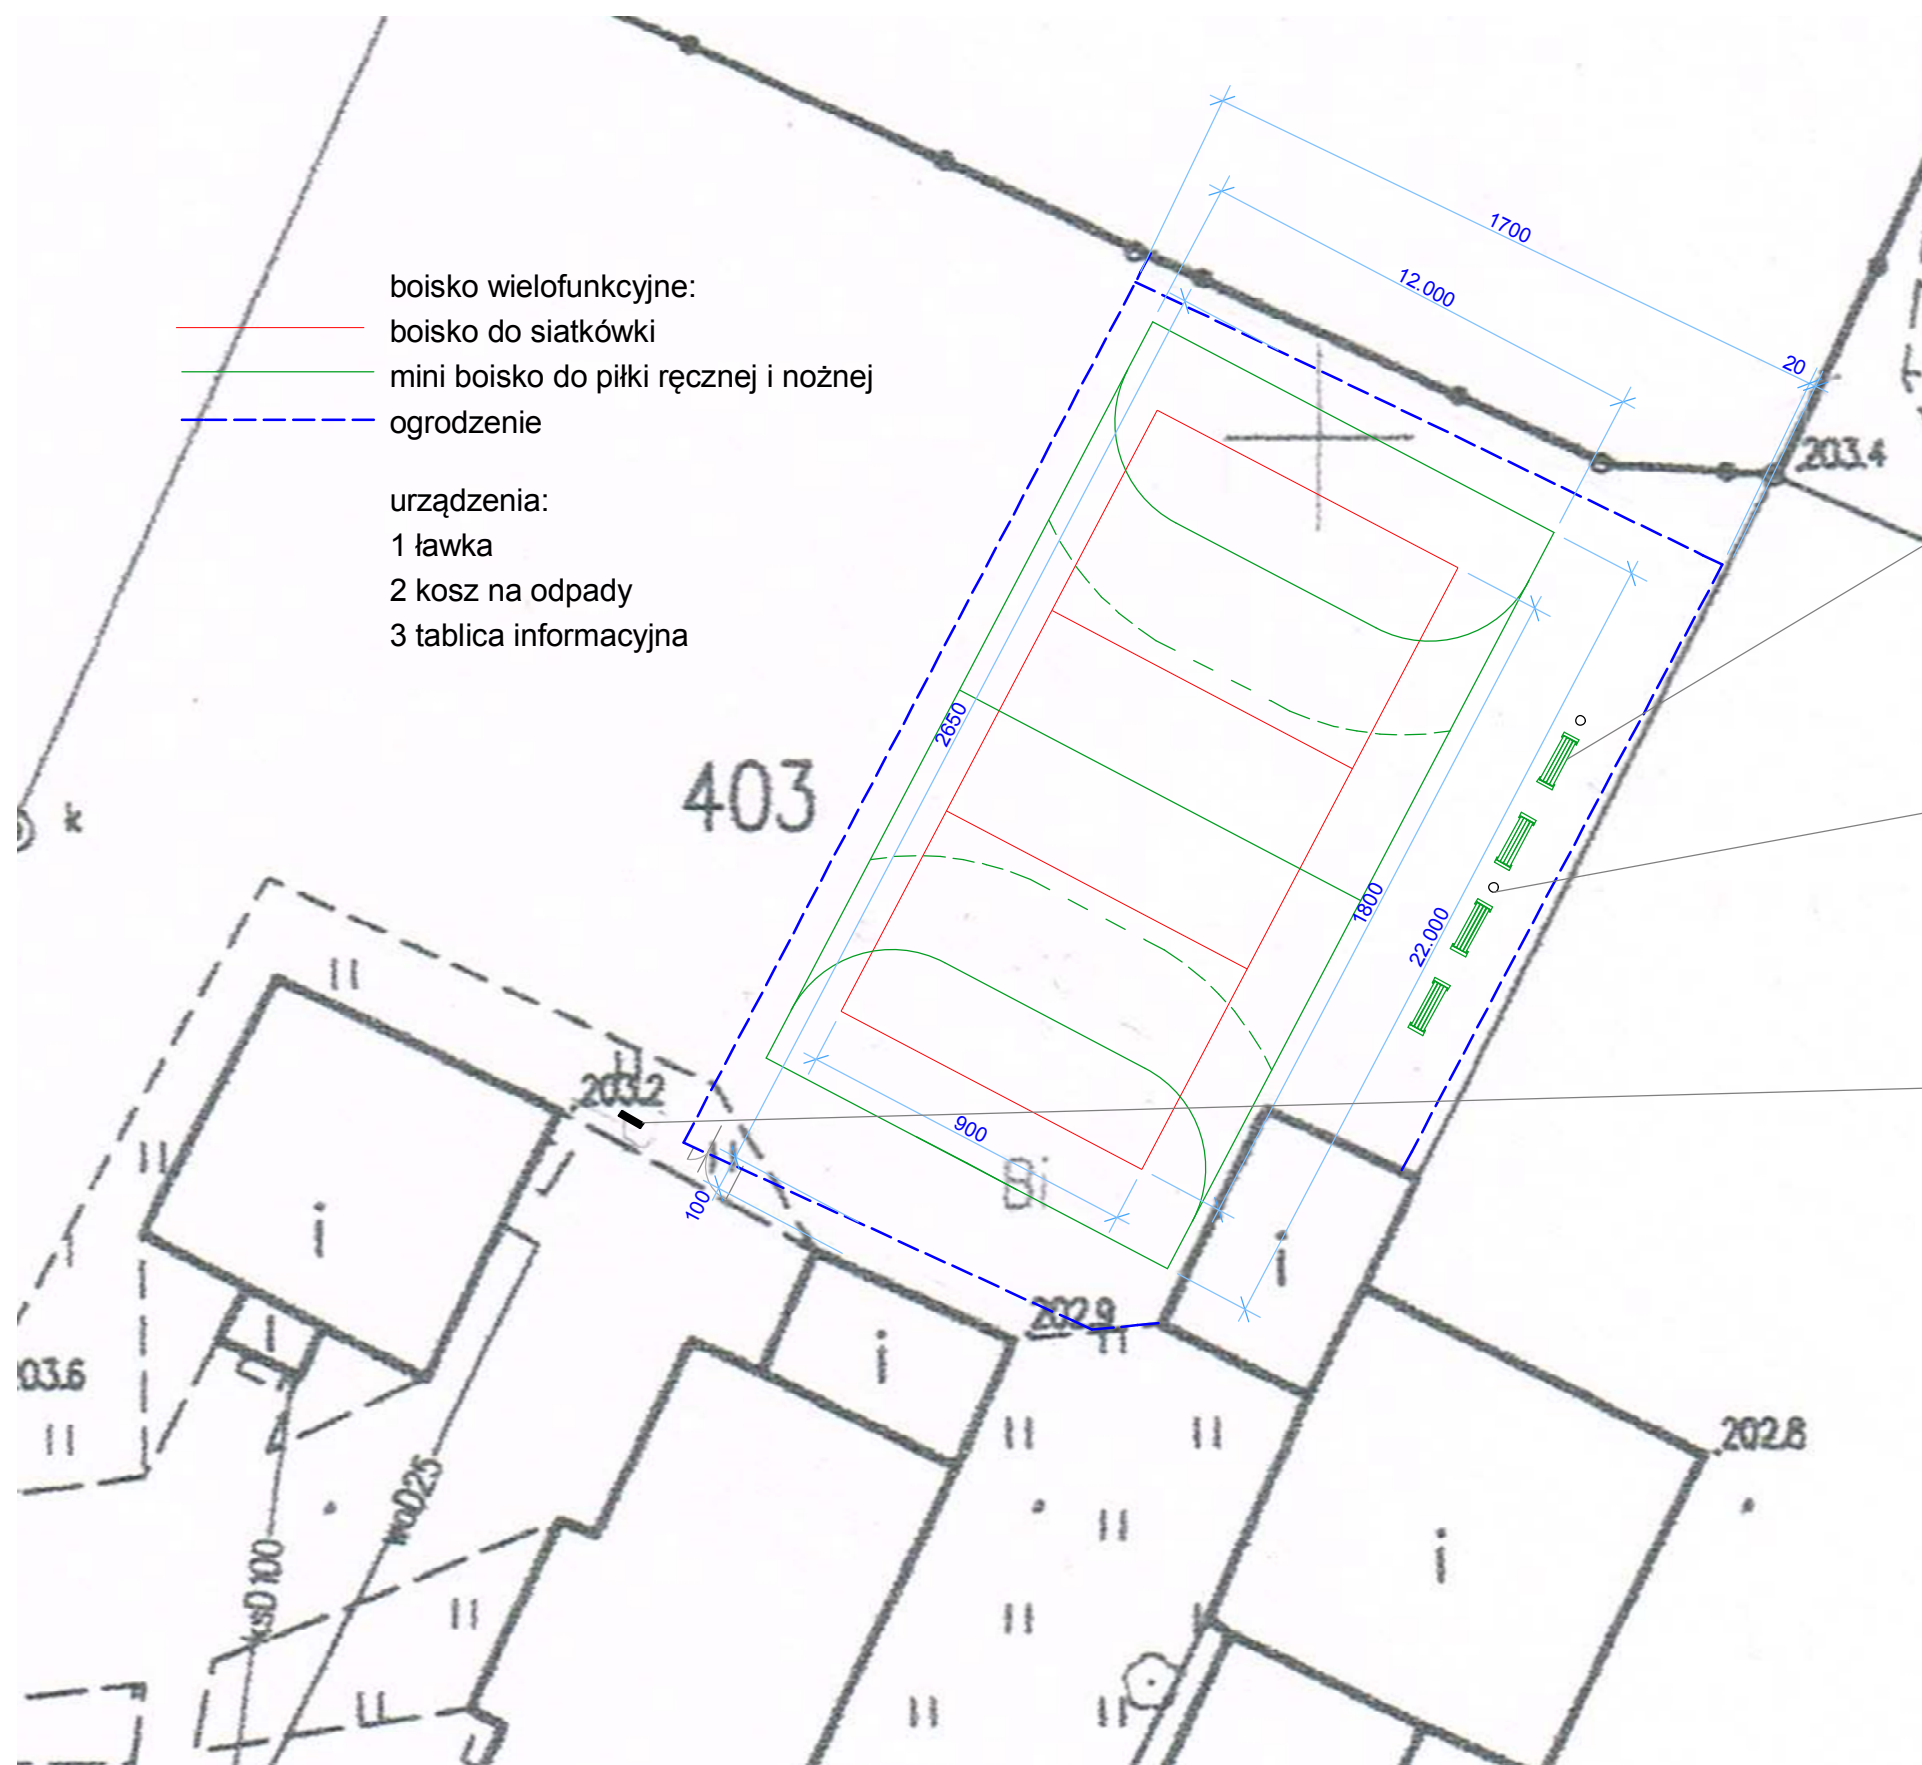

boisko wielofunkcyjne:  
 — boisko do siatkówki  
 — mini boisko do piłki ręcznej i nożnej  
 - - - - - ogrodzenie

urządzenia:  
 1 ławka  
 2 kosz na odpady  
 3 tablica informacyjna



2



2



Tytuł projektu

## Plac rekreacyjny-boisko wielofunkcyjne

ul. Piastowska 12 dz. nr403, obręb Stare Miasto  
 59-400 Jawor

Nazwa rysunku

## Rozmieszczenie urządzeń

inwestor:

Stowarzyszenie na Rzecz Domu Małych  
 Dzieci w Jaworze

Data  
 12.03.2019r.

projektował  
 inż. Jan Mielnik

nr uprawnień  
 26/77/lw

Skala projektu  
 1:200

rys.nr 2

Nadzór budowlany. Projektowanie Jan Mielnik  
 ul. Przyjaciół Żołnierza 23  
 59-400 Jawor