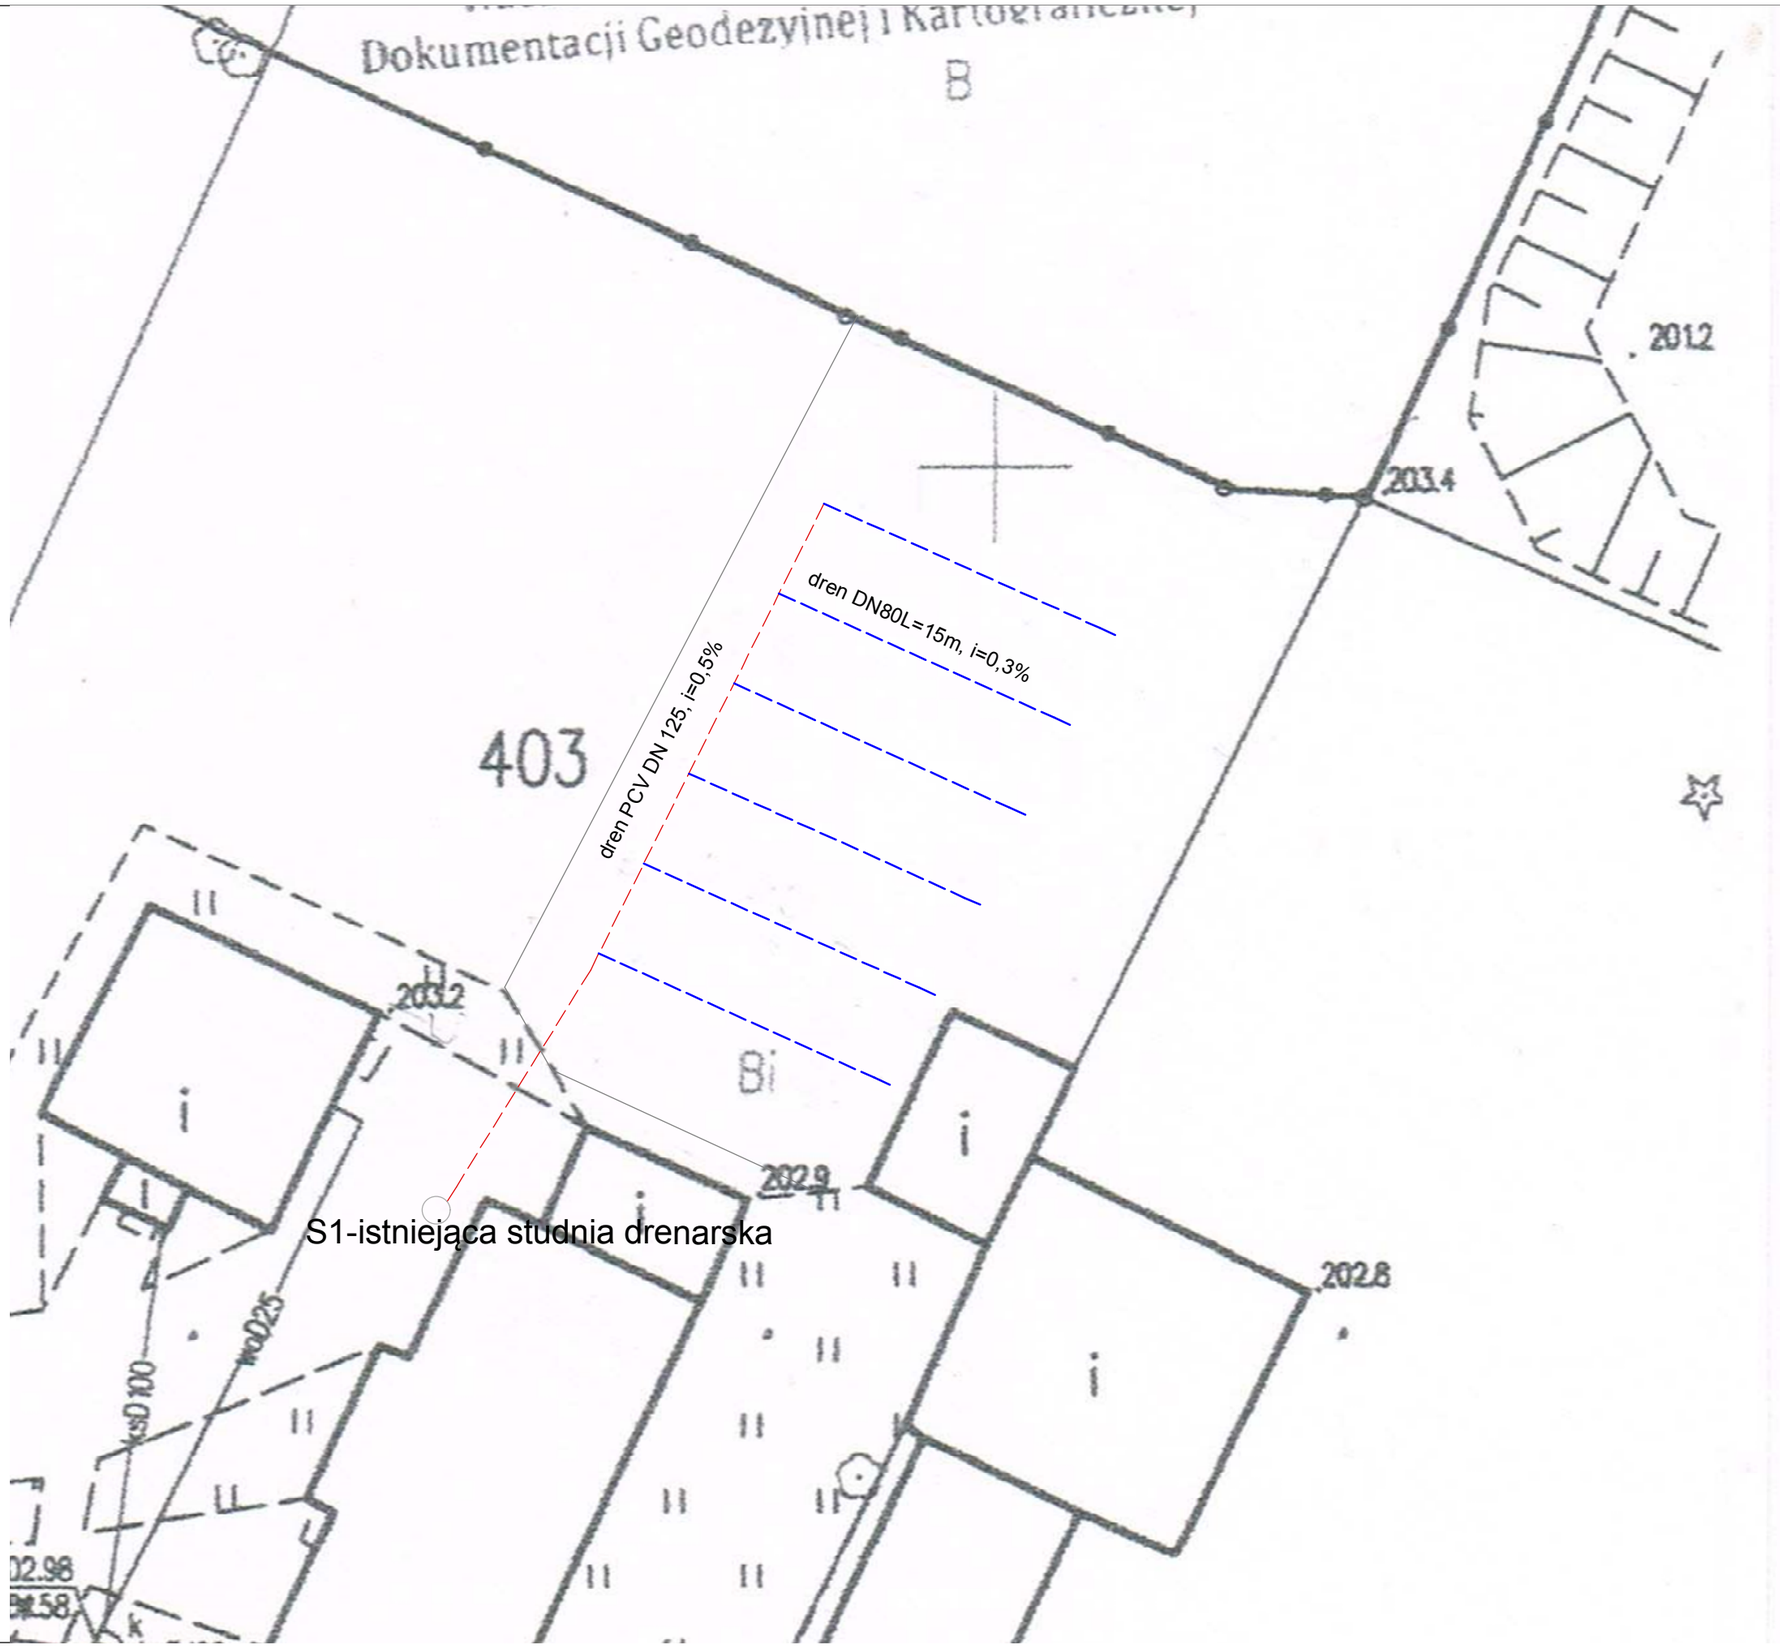

Tytuł projektu

Plac rekreacyjny-boisko wielofunkcyjne

ul.Piastowska 12 dz. nr403, obręb Stare Miasto
59-400 Jawor

Nazwa rysunku

Drenaż

inwestor:

Stowarzyszenie na Rzecz Domu Małych Dzieci w Jaworze

Data
12.03.2019r.

projektował
inż. Jan Mielnik

nr uprawniwnień
26/77/lw

Skala projektu
1:200

rys.nr 4

Nadzór budowlany. Projektowanie Jan Mielnik
ul. Przyjaciół Żołnierza 23
59-400 Jawor