


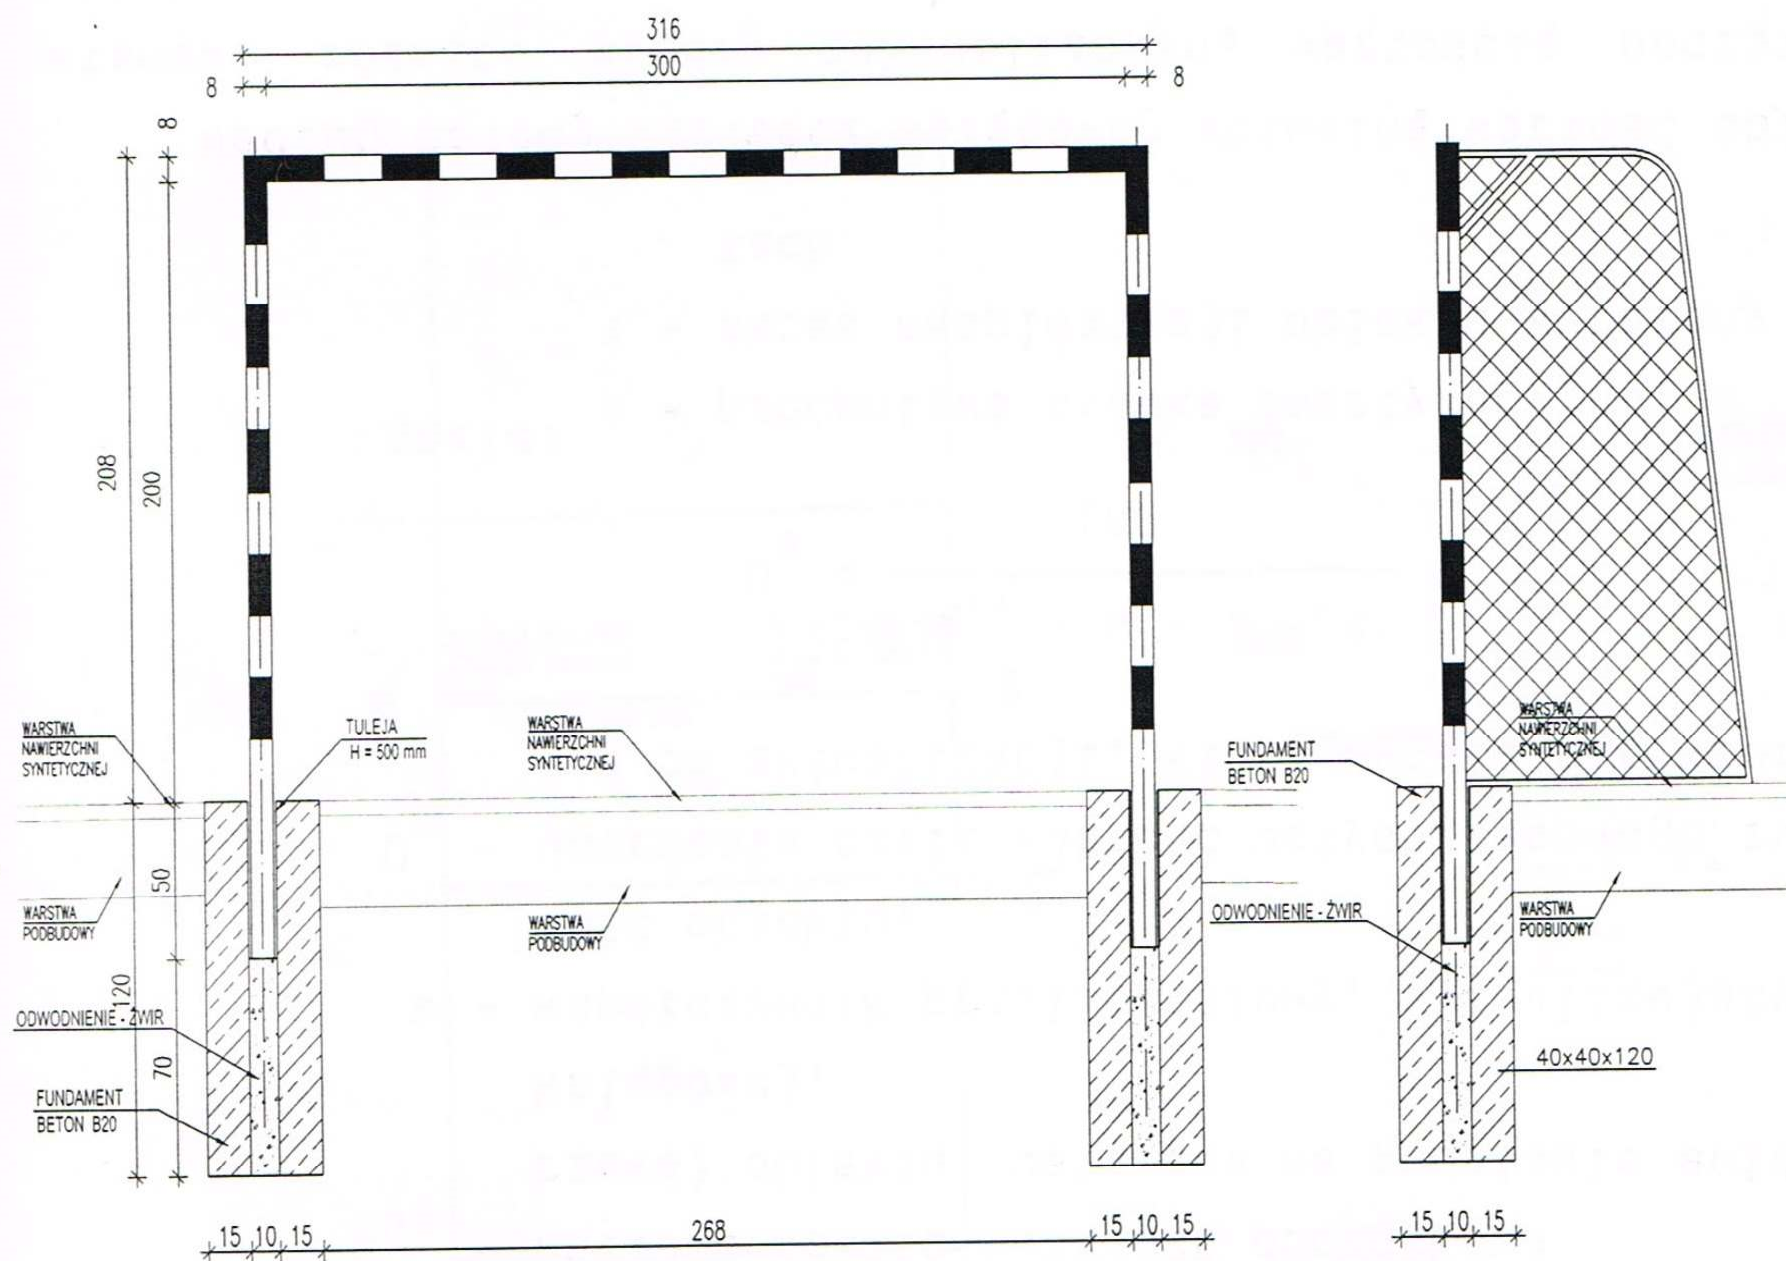

UWAGA
Stupy, siatkę oraz elementy mocowania
wykonać wg zaleceń producenta

Tytuł projektu

Plac rekreacyjny-boisko wielofunkcyjne

ul. Piastowska 12 dz. nr403, obręb Stare Miasto
59-400 Jawor

Nazwa rysunku

Bramka do piłki ręcznej

inwestor:

Stowarzyszenie na Rzecz Domu Małych
Dzieci w Jaworze

Data
12.03.2019r.

projektował
inż. Jan Mielnik

nr uprawnień
26/77/lw

Skala projektu

rys.nr 5

Nadzór budowlany. Projektowanie Jan Mielnik
ul. Przyjaciół Żołnierza 23
59-400 Jawor