


Przejścia pionów W1 i W2 wykonać w technologii przejść szczelnych
np. firmy Promat EI120 poz. 600.90

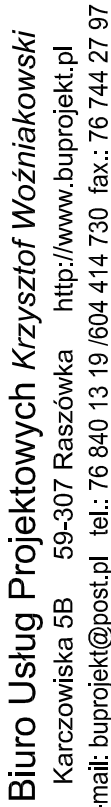

TEMAT:	Remont budynku B				
OBIEKT:	Dom pomocy społecznej				
LOKALIZACJA:	dz. nr 223/3, 223/6, 224/2 obręb Mierzyce				
TYTUŁ:	Rzut strychu – instalacja wody – zasilenie hydrantów				
Imię i Nazwisko	Nr uprawnień	Specjalność	Funkcja	Data	Podpis
mgr inż. Paweł Gaj	152/BOŚ/03	spec. instalacji sanit. do proj. bez ograniczeń	Projektant	17.06.2013	
Format: A3	Skala: 1:100	Nr rysunku: IS-03			