

Urząd Miejski w Jaworze  
Powiatowy Ośrodek Dokumentacji  
Geodezyjnej i Kartograficznej  
59-400 Jawor, ul. Wrocławska 26  
tel. 76 729 01 38-39, fax 76 729 01 160

MAPA ZASADNICZA

SKALA 1: 1000

o mapy 523, 244, 141, 452, 244, 1424

b. MIERCZYCE

kt. DZIAŁKA NR 223/3, 223/6, 224/2

Powiat Jaworski

STAROSTA JAWORSKI  
Powiatowy Ośrodek Dokumentacji  
Geodezyjnej i Kartograficznej  
w Jaworze

oświadcza się zgodność niniejszego  
dokumentu z oryginałem przyjętym do  
państwowego zasobu geodezyjnego  
kartograficznego.

STAROSTA JAWORSKI

(nazwa organu przechowującego oryginał)

dnia 1993

awtor. Z. M. G. 1983

(miejscowość i rok)

Jolanta Jankowska

(imię i nazwisko autora, jaworski

ow. Jaworski, ul. Wrocławska 26)

Geodezyjnej i Kartograficznej

STAROSTA JAWORSKI  
Powiatowy Ośrodek Dokumentacji  
Geodezyjnej i Kartograficznej  
w Jaworze

oświadcza się zgodność niniejszej mapy  
oryginałem przyjętym do państwowego  
zasobu geodezyjnego i kartograficznego

dnia 1983 i zaświadczona-

ym pod nr 801/83

Niniejsza mapa nie może służyć  
dla celów projektowych.

Jawor. 16.02.2013


(miejscowość i rok)

Jolanta Jankowska

(imię i nazwisko autora, jaworski

ow. Jaworski, ul. Wrocławska 26)

Geodezyjnej i Kartograficznej

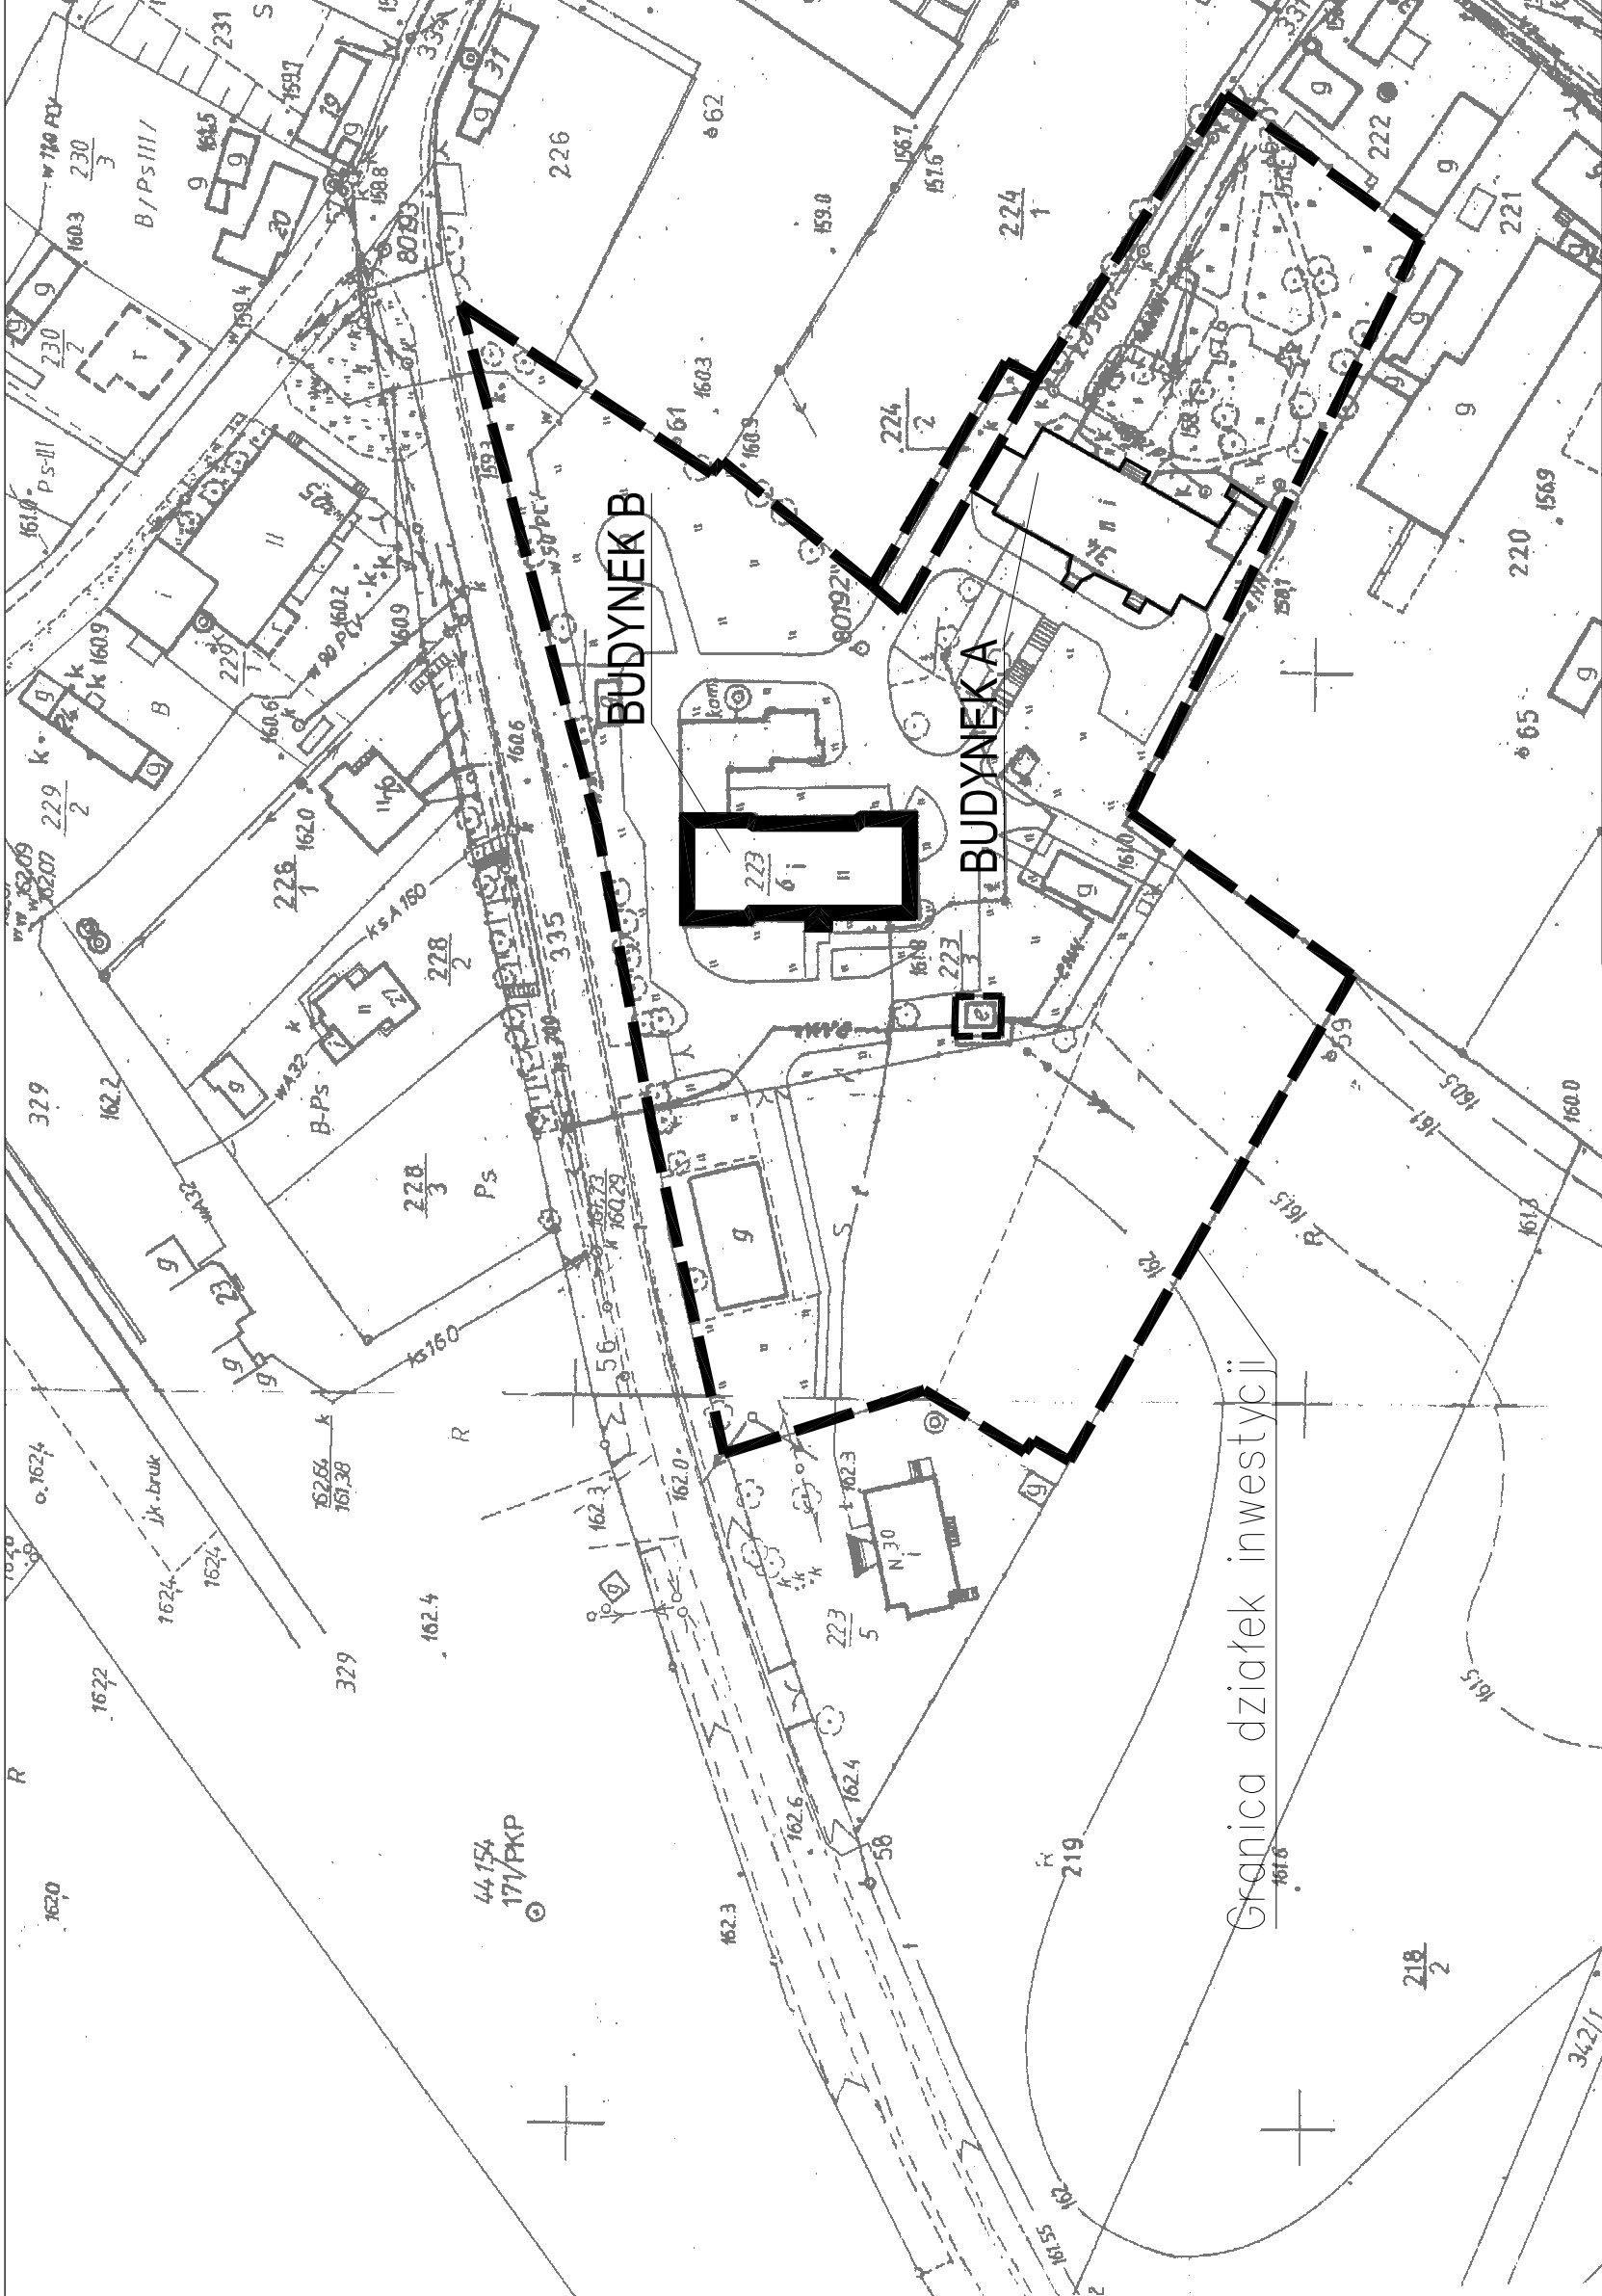

	<b>Biuro Usług Projektowych Krzysztof Woźniakowski</b> Karczowska 5B 59-307 Raszkówka <a href="http://www.buprojekt.pl">http://www.buprojekt.pl</a> e-mail: <a href="mailto:buprojekt@post.pl">buprojekt@post.pl</a> tel.: 76 840 13 19 /604 414 730 fax.: 76 744 27 97			
TEMA:	Remont budynku B			
OBIEKT:	Dom pomocy społecznej			
LOKALIZACJA:	dz. nr 223/3, 223/6, 224/2 obręb Mierczyce			
TYTUŁ:	Sytuacja			
Imię i Nazwisko	Nr uprawnień	Specjalność	Funkcja	Data
mgr inż. Sebastian Kołodziej	147/DOŚ/05	spec. konst. - bud do proj. bez ograniczeń	Projektant	17.06.2013
mgr inż. Krzysztof Woźniakowski	47/92/Lw	spec. konst. - bud w ogr. zakresie	Sprawdzający	17.06.2013
OPRACOWAŁ				
Format: A3				
Skala: 1:500				
Nr rysunku: Syt-01				