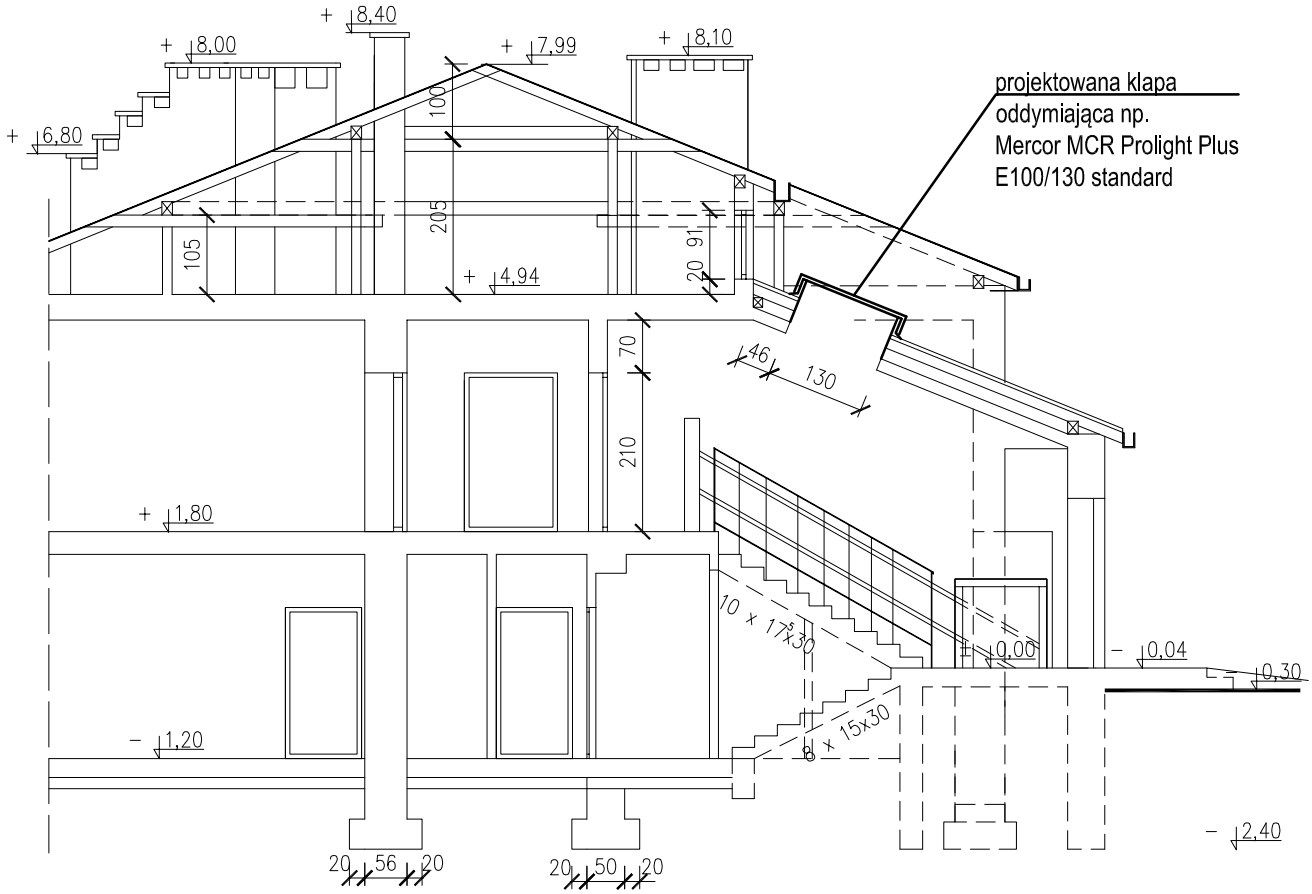

Biuro Usług Projektowych *Krzysztof Woźniakowski*

Karczowiska 5B 59-307 Raszówka http://www.buprojekt.pl

e-mail: buprojekt@post.pl tel.: 76 840 13 19 /604 414 730 fax.: 76 744 27 97

TEMAT:	Remont budynku B
OBIEKT:	Dom pomocy społecznej
LOKALIZACJA:	dz. nr 223/3, 223/6 ,224/2 obręb Mierczyce
TYTUŁ:	Przekrój A–A

	Imię i Nazwisko	Nr uprawnień	Specjalność	Funkcja	Data	Podpis
OPRACOWALI	mgr inż. Sebastian Kołodziej	147/DOŚ/05	spec. konst.– bud do proj. bez ograniczeń	Projektant	17.06.2013	
	mgr inż. Krzysztof Woźniakowski	47/92/Lw	spec. konst.– bud w ogr. zakresie	Sprawdzający	17.06.2013	

Format: A4	Skala: 1:100	Nr rysunku: PB–03