


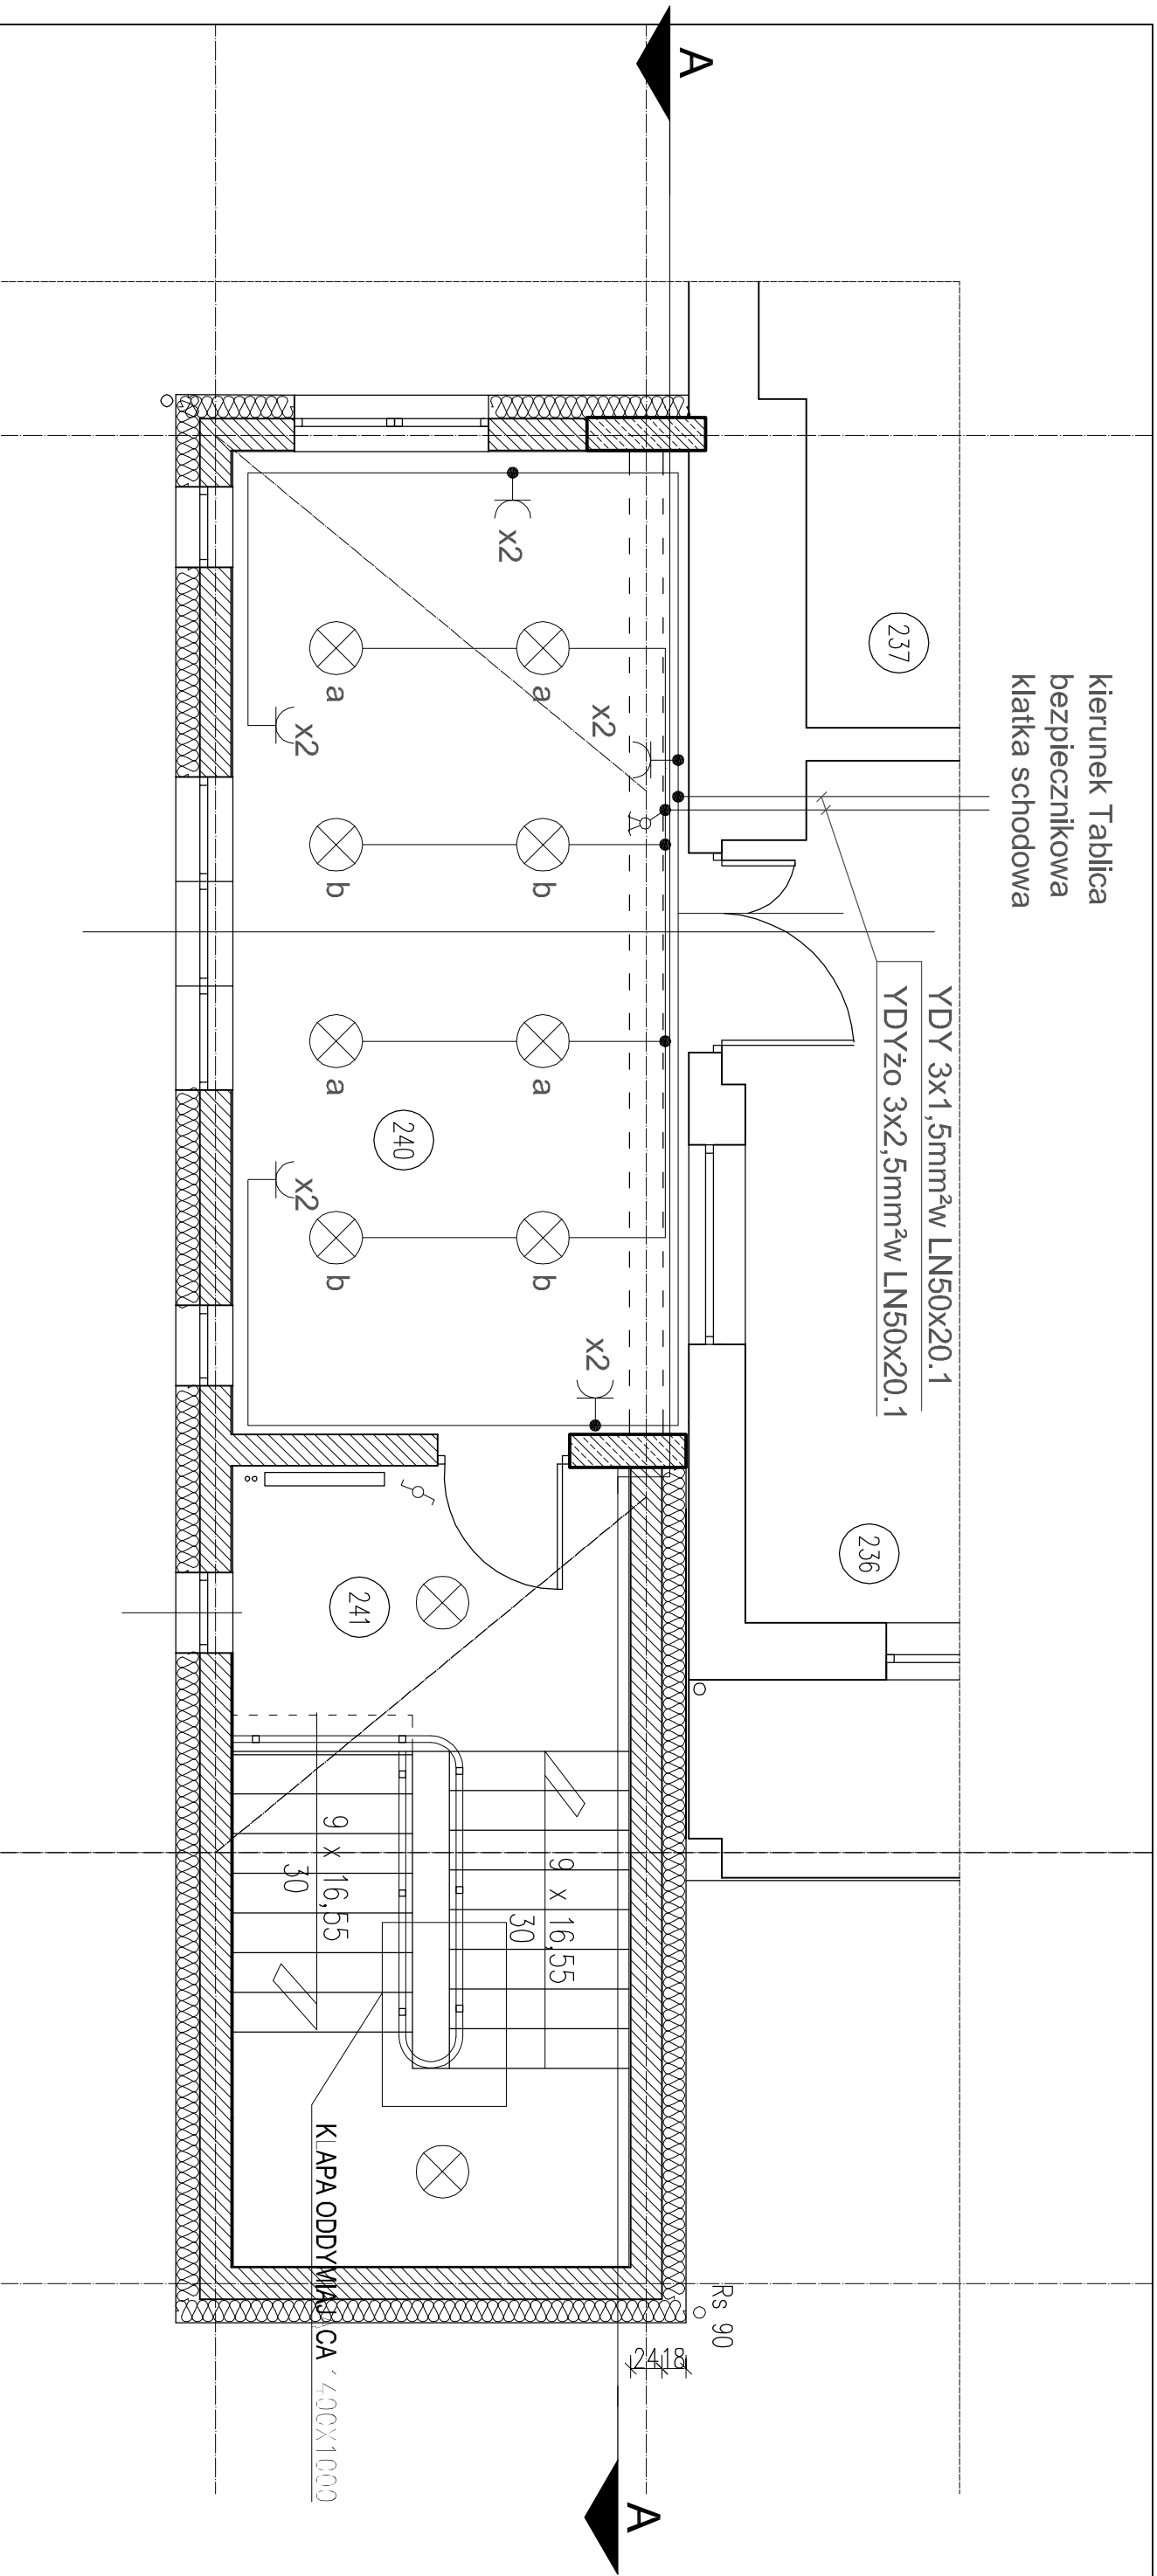

LEGENDA:

RZUT DRUGIEGO PIĘTRA



Biuro Usług Projektowych Krzysztof Woźniakowski
Karczowska 5B 59-307 Raszówka <http://www.buprojekt.pl>
e-mail: buprojekt@post.pl tel.: 76 840 13 19 / 604 414 730 fax.: 76 744 27 97

TEMAT:	Przebudowa budynku A		
OBIEKT:	Dom pomocy społecznej		
LOKALIZACJA:	dz. nr 223/6 obręb Międzyce		
TYTUŁ:	Rzut 2 piętra – Oświetlenie i gniazda 230V		

OPRACOWALI			
Imię i Nazwisko	Nr uprawnień	Specjalność	Funkcja
mgr inż. Eugeniusz Giza	65/87/ZG	spec. instal.-rz. do proj. inst. elektrycznych	Projektant
mgr inż. Jacek Biełński	40/91/ZG	spec. instal.-rz. do proj. inst. elektrycznych	Sprawdzający

Format: A3	Skala: 1:50	Nr rysunku: E-02
------------	-------------	------------------