



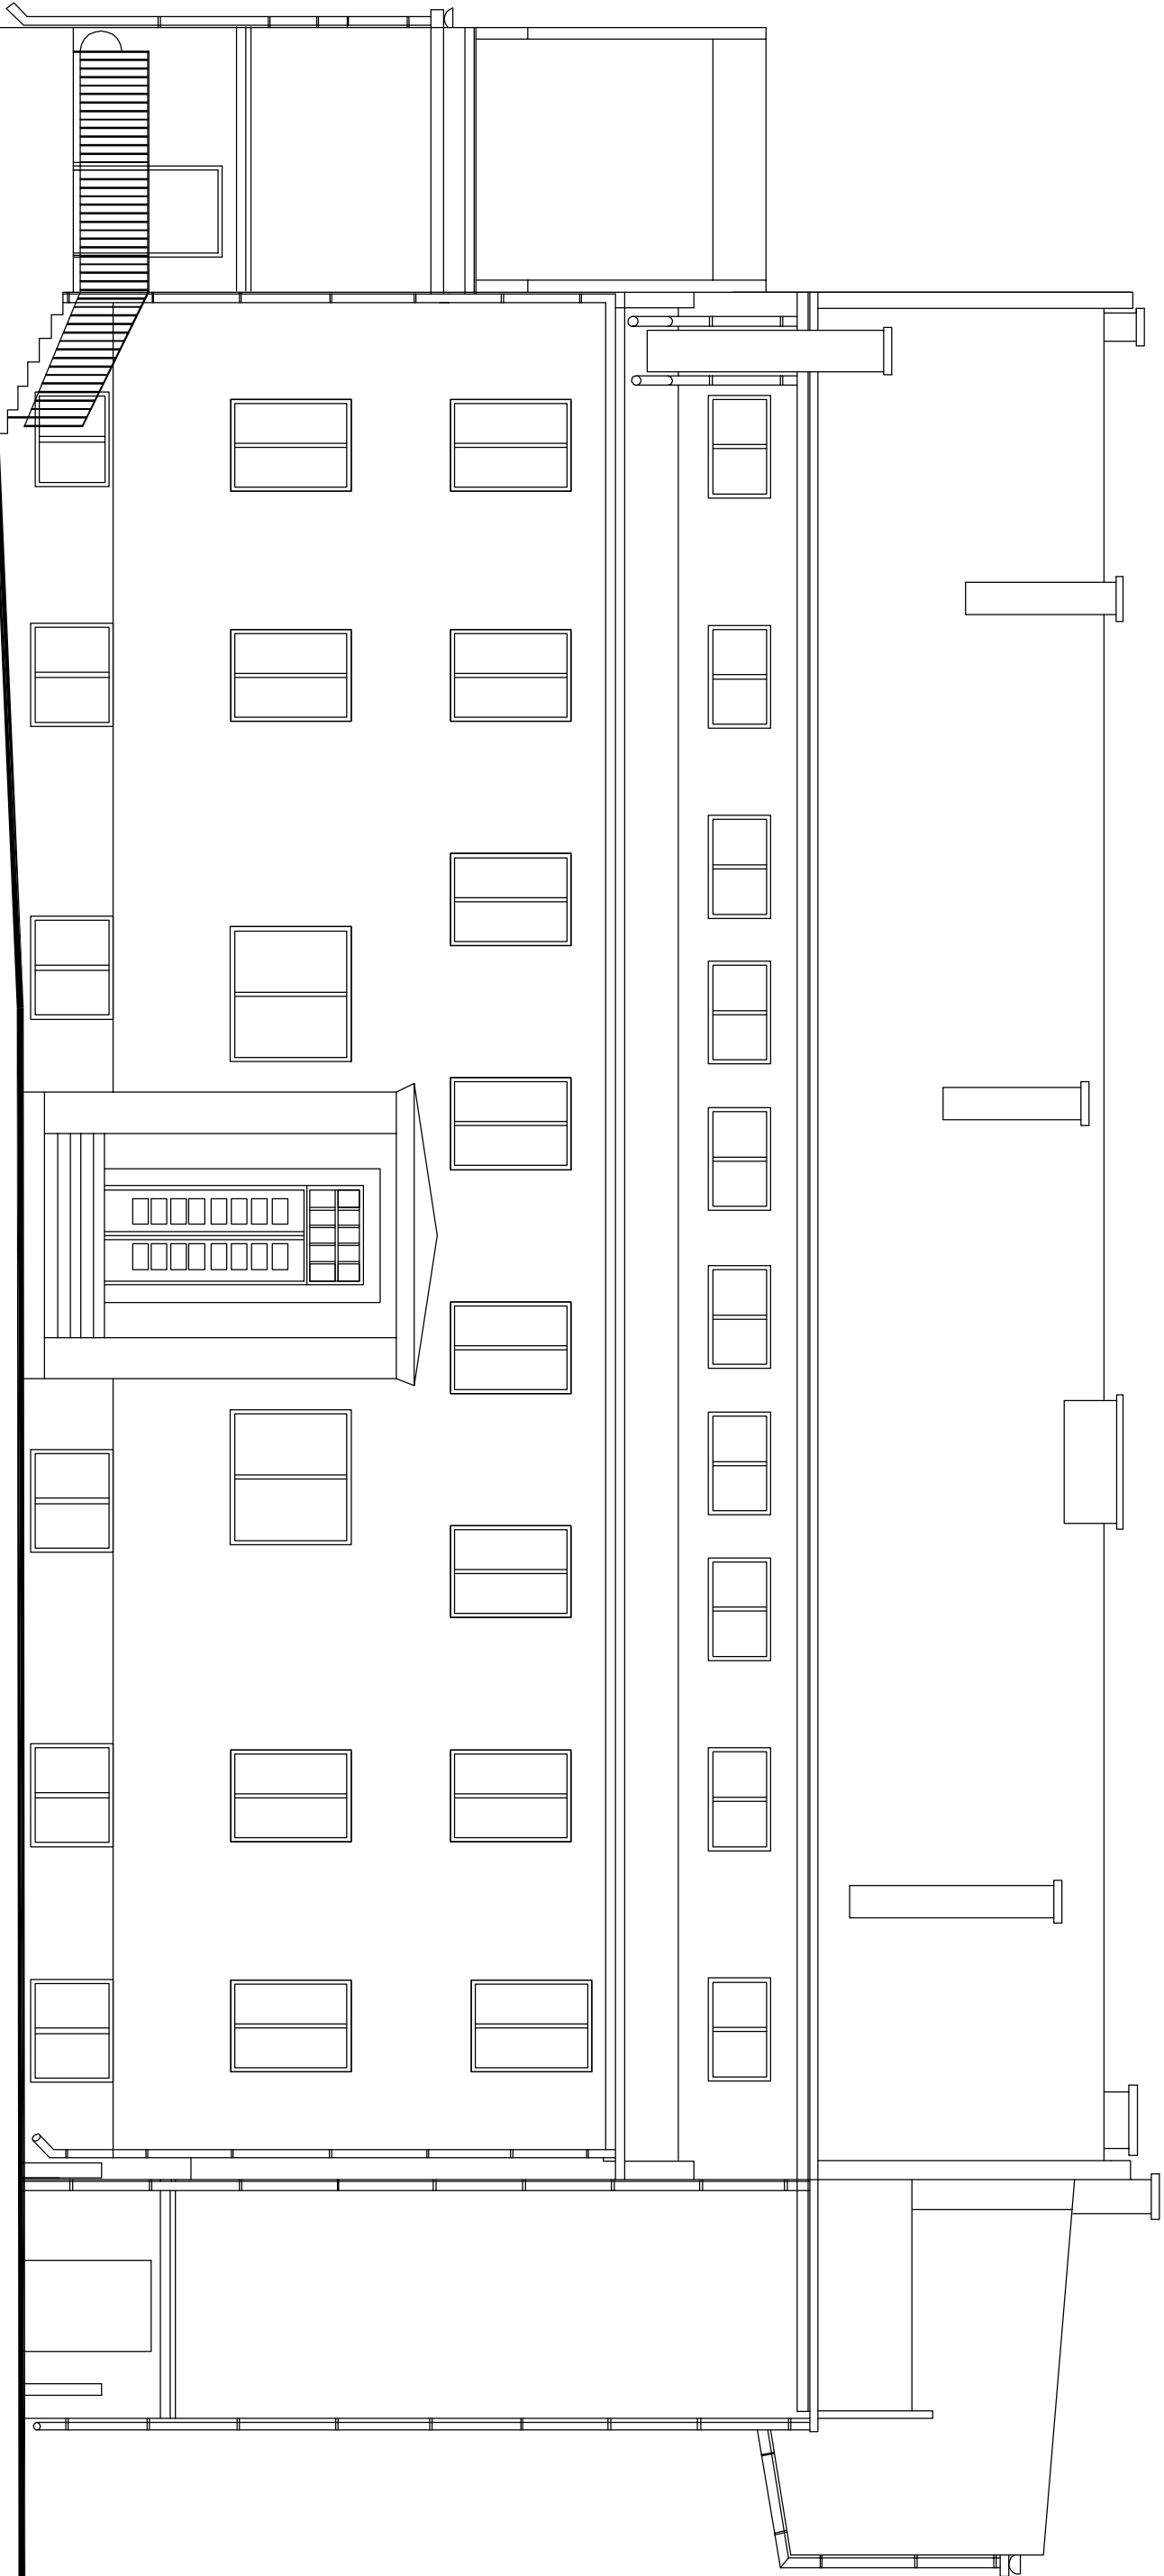

ELEWACJA WSCHODNIA

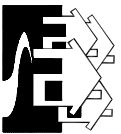

**Biurow Usług Projektowych Krzysztof Woźniakowski**  
Karczowska 5B 59-307 Raszkówka <http://www.buprojekt.pl>  
e-mail: [buprojekt@post.pl](mailto:buprojekt@post.pl) tel.: 76 840 13 19/604 414 730 fax.: 76 744 27 97

TEMAT: Przebudowa budynku A

OBIEKT: Dom pomocy społecznej

LOKALIZACJA: dz. nr 223/3, 223/6, 224/2 obręb Mierzyce

TYTUŁ: Elewacja Wschodnia – inwentaryzacja

| OPRACOWALI                       |              |                                              |            |            |
|----------------------------------|--------------|----------------------------------------------|------------|------------|
| Imię i Nazwisko                  | Nr uprawnień | Specjalność                                  | Funkcja    | Data       |
| mgr inż. Sebastian Kołodziej     | 147/D05/05   | spec. konst.-bud.<br>do proj. bez ograniczeń | Projektant | 17.06.2013 |
| mgr inż. arch. Karolina Sadowska |              |                                              | Projektant | 17.06.2013 |
|                                  |              |                                              |            |            |
|                                  |              |                                              |            |            |