


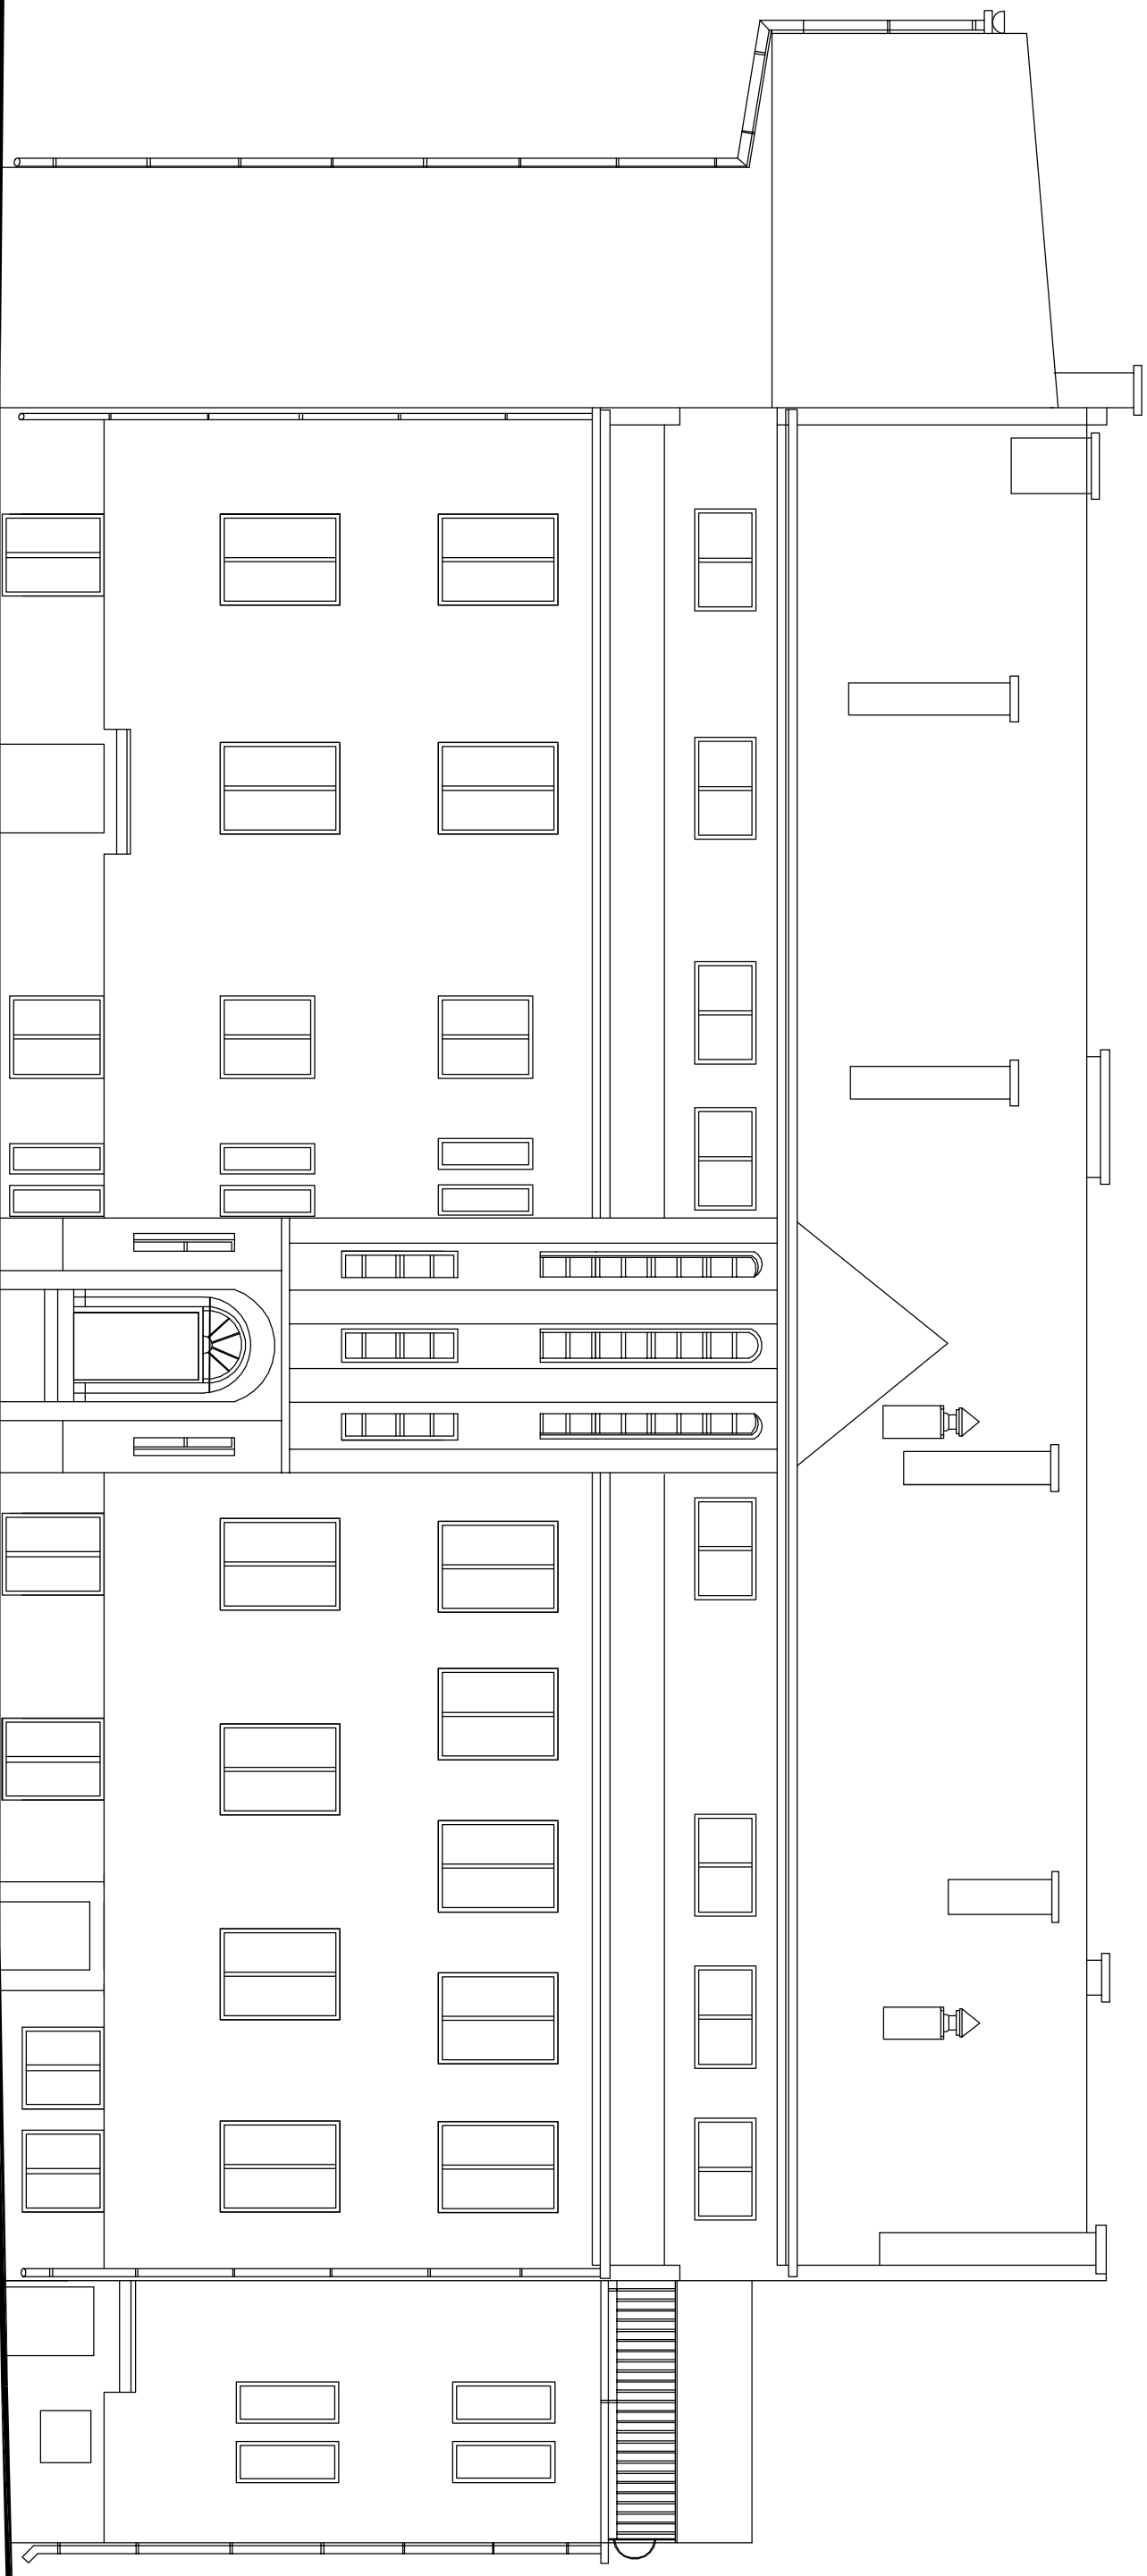

ELEMACJA ZACHODNIA

						
Biuro Usług Projektowych Krzysztof Woźniakowski						
Karczowska 5B 59-307 Raszówka http://www.buprojekt.pl						
e-mail: buprojekt@post.pl tel.: 76 840 13 19 / 604 414 730 fax.: 76 744 27 97						
TEMAT: Przebudowa budynku A						
OBIEKT: Dom pomocy społecznej						
LOKALIZACJA: dz. nr 223/3, 223/6, 224/2 obręb Mierczyce						
TYTUŁ: Elewacja Zachodnia – inwentaryzacja						
Imię i Nazwisko		Nr uprawnień	Specjalność	Funkcja	Data	Podpis
mgr inż. Sebastian Kołodziej		147/D05/05	spec. koszt.-bud. do proj. bez ograniczeń	Projektant	17.06.2013	
mgr inż. arch. Karolino Sadowska				Projektant	17.06.2013	
OPRACOWALI						

Format: A3	Skala: 1:100	Nr rysunku: IN-03
------------	--------------	-------------------