


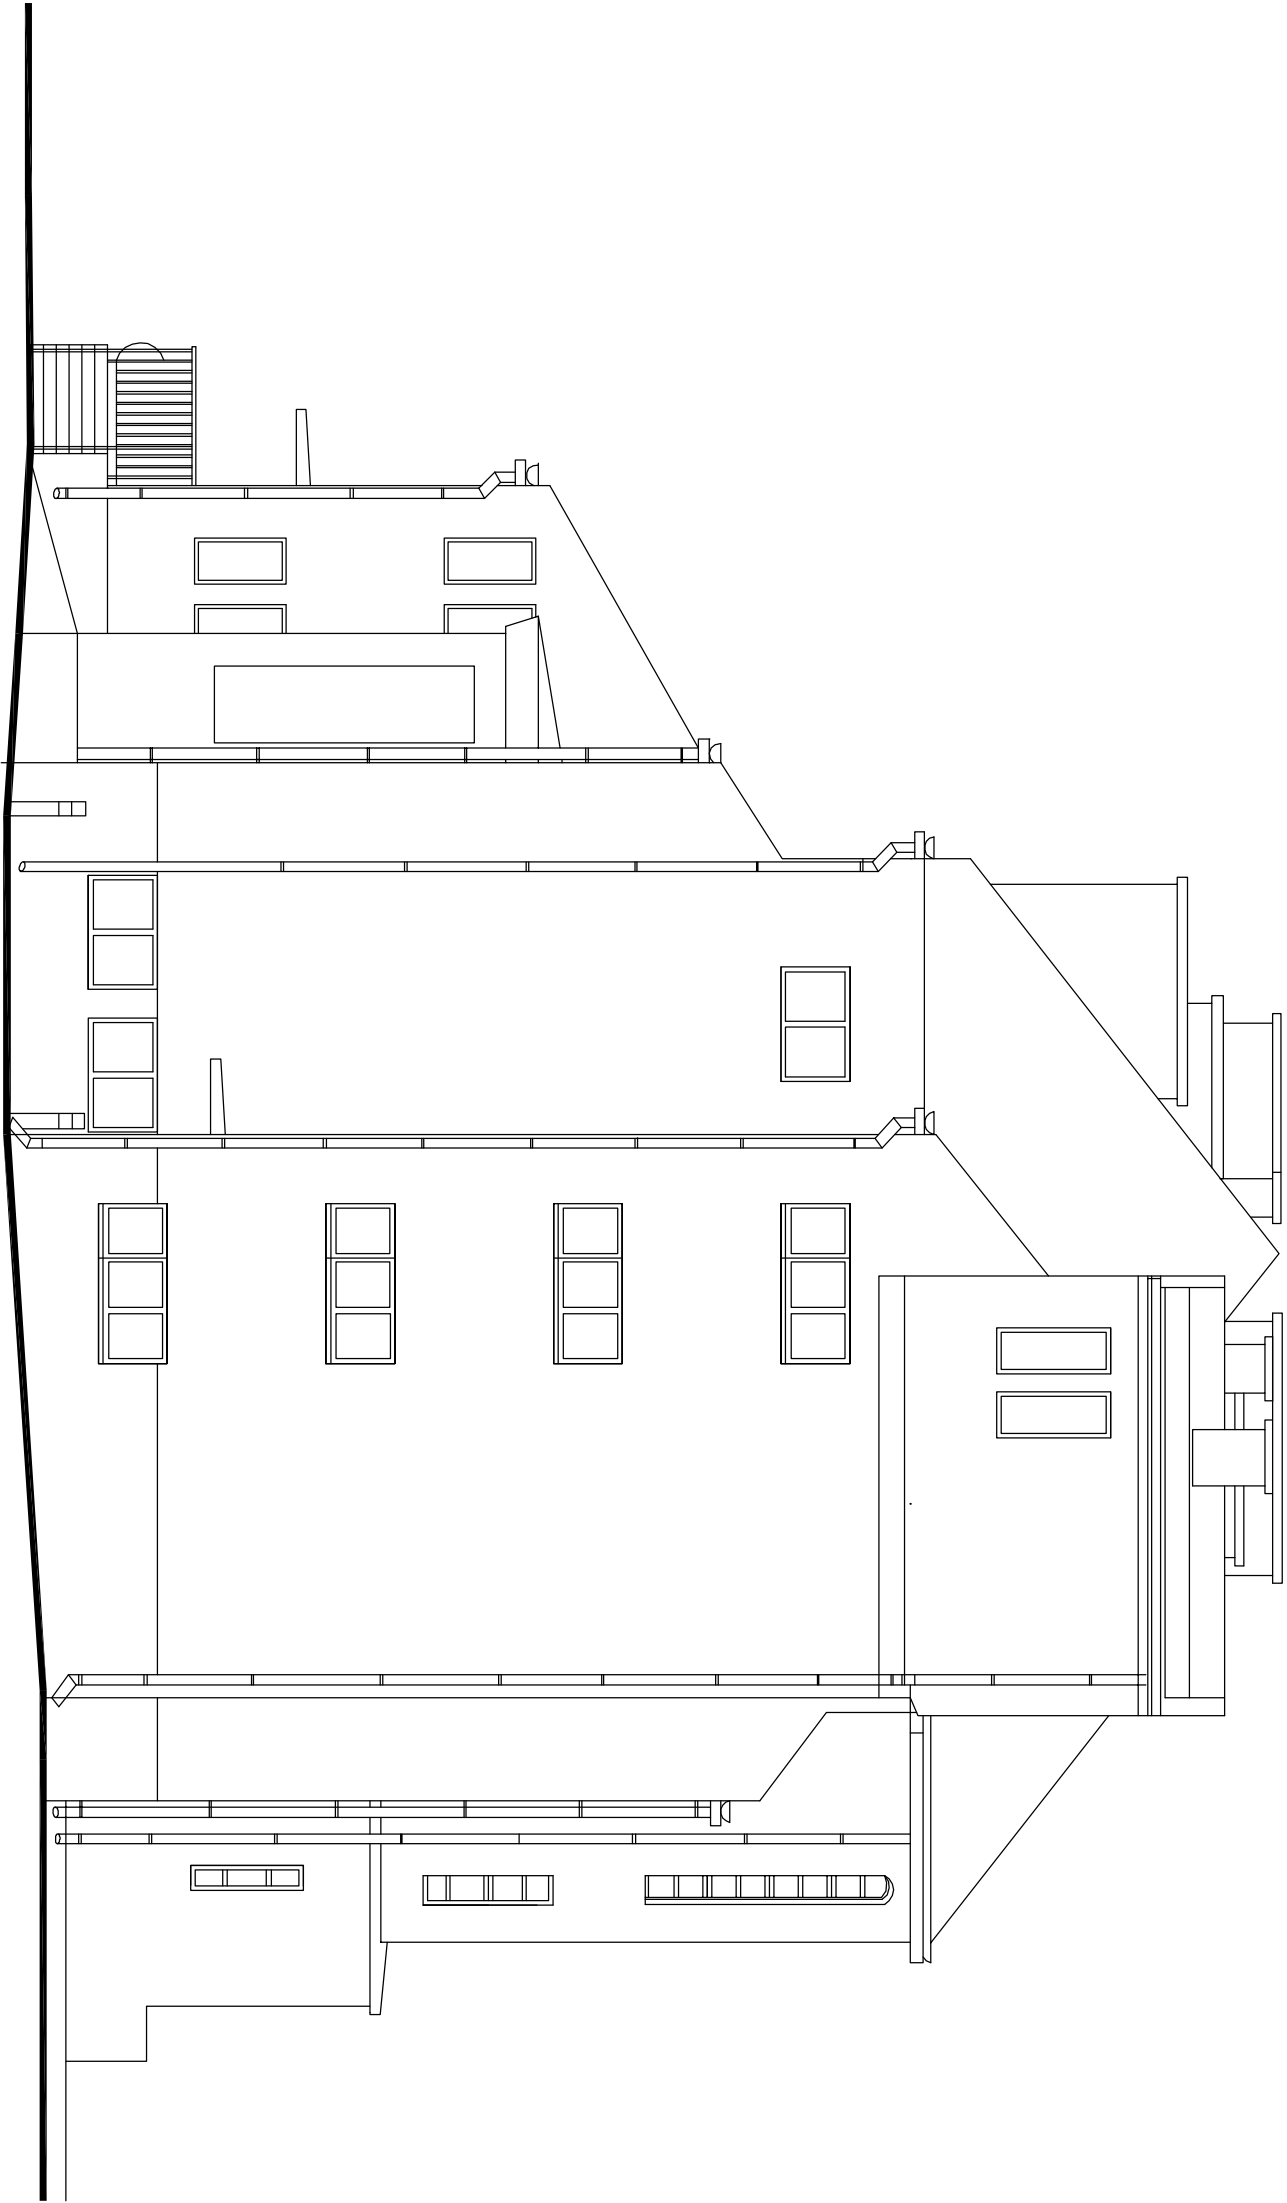

ELEWACJA POŁUDNIOWA



Biurow Usług Projektowych Krzysztof Woźniakowski
Karczowska 5B 59-307 Raszkówka <http://www.buprojekt.pl>
e-mail: buprojekt@post.pl tel.: 76 840 13 19 / 604 414 730 fax.: 76 744 27 97

TEMAT:	Przebudowa budynku A			
OBIEKT:	Dom pomocy społecznej			
LOKALIZACJA:	dz. nr 223/3, 223/6, 224/2 obręb Mierzyce			
TYTUŁ:	Elewacja Południowa – inwentaryzacja			

OPRACOWALI				
Imię i Nazwisko	Nr uprawnień	Specjalność	Funkcja	Data
mgr inż. Sebastian Kołodziej	147/D05/05	spec. konst.-bud. do proj. bez ograniczeń	Projektant	17.06.2013
mgr inż. arch. Karolina Sadowska			Projektant	17.06.2013

Format: A3	Skala: 1:100	Nr rysunku: IN – 04
------------	--------------	---------------------