


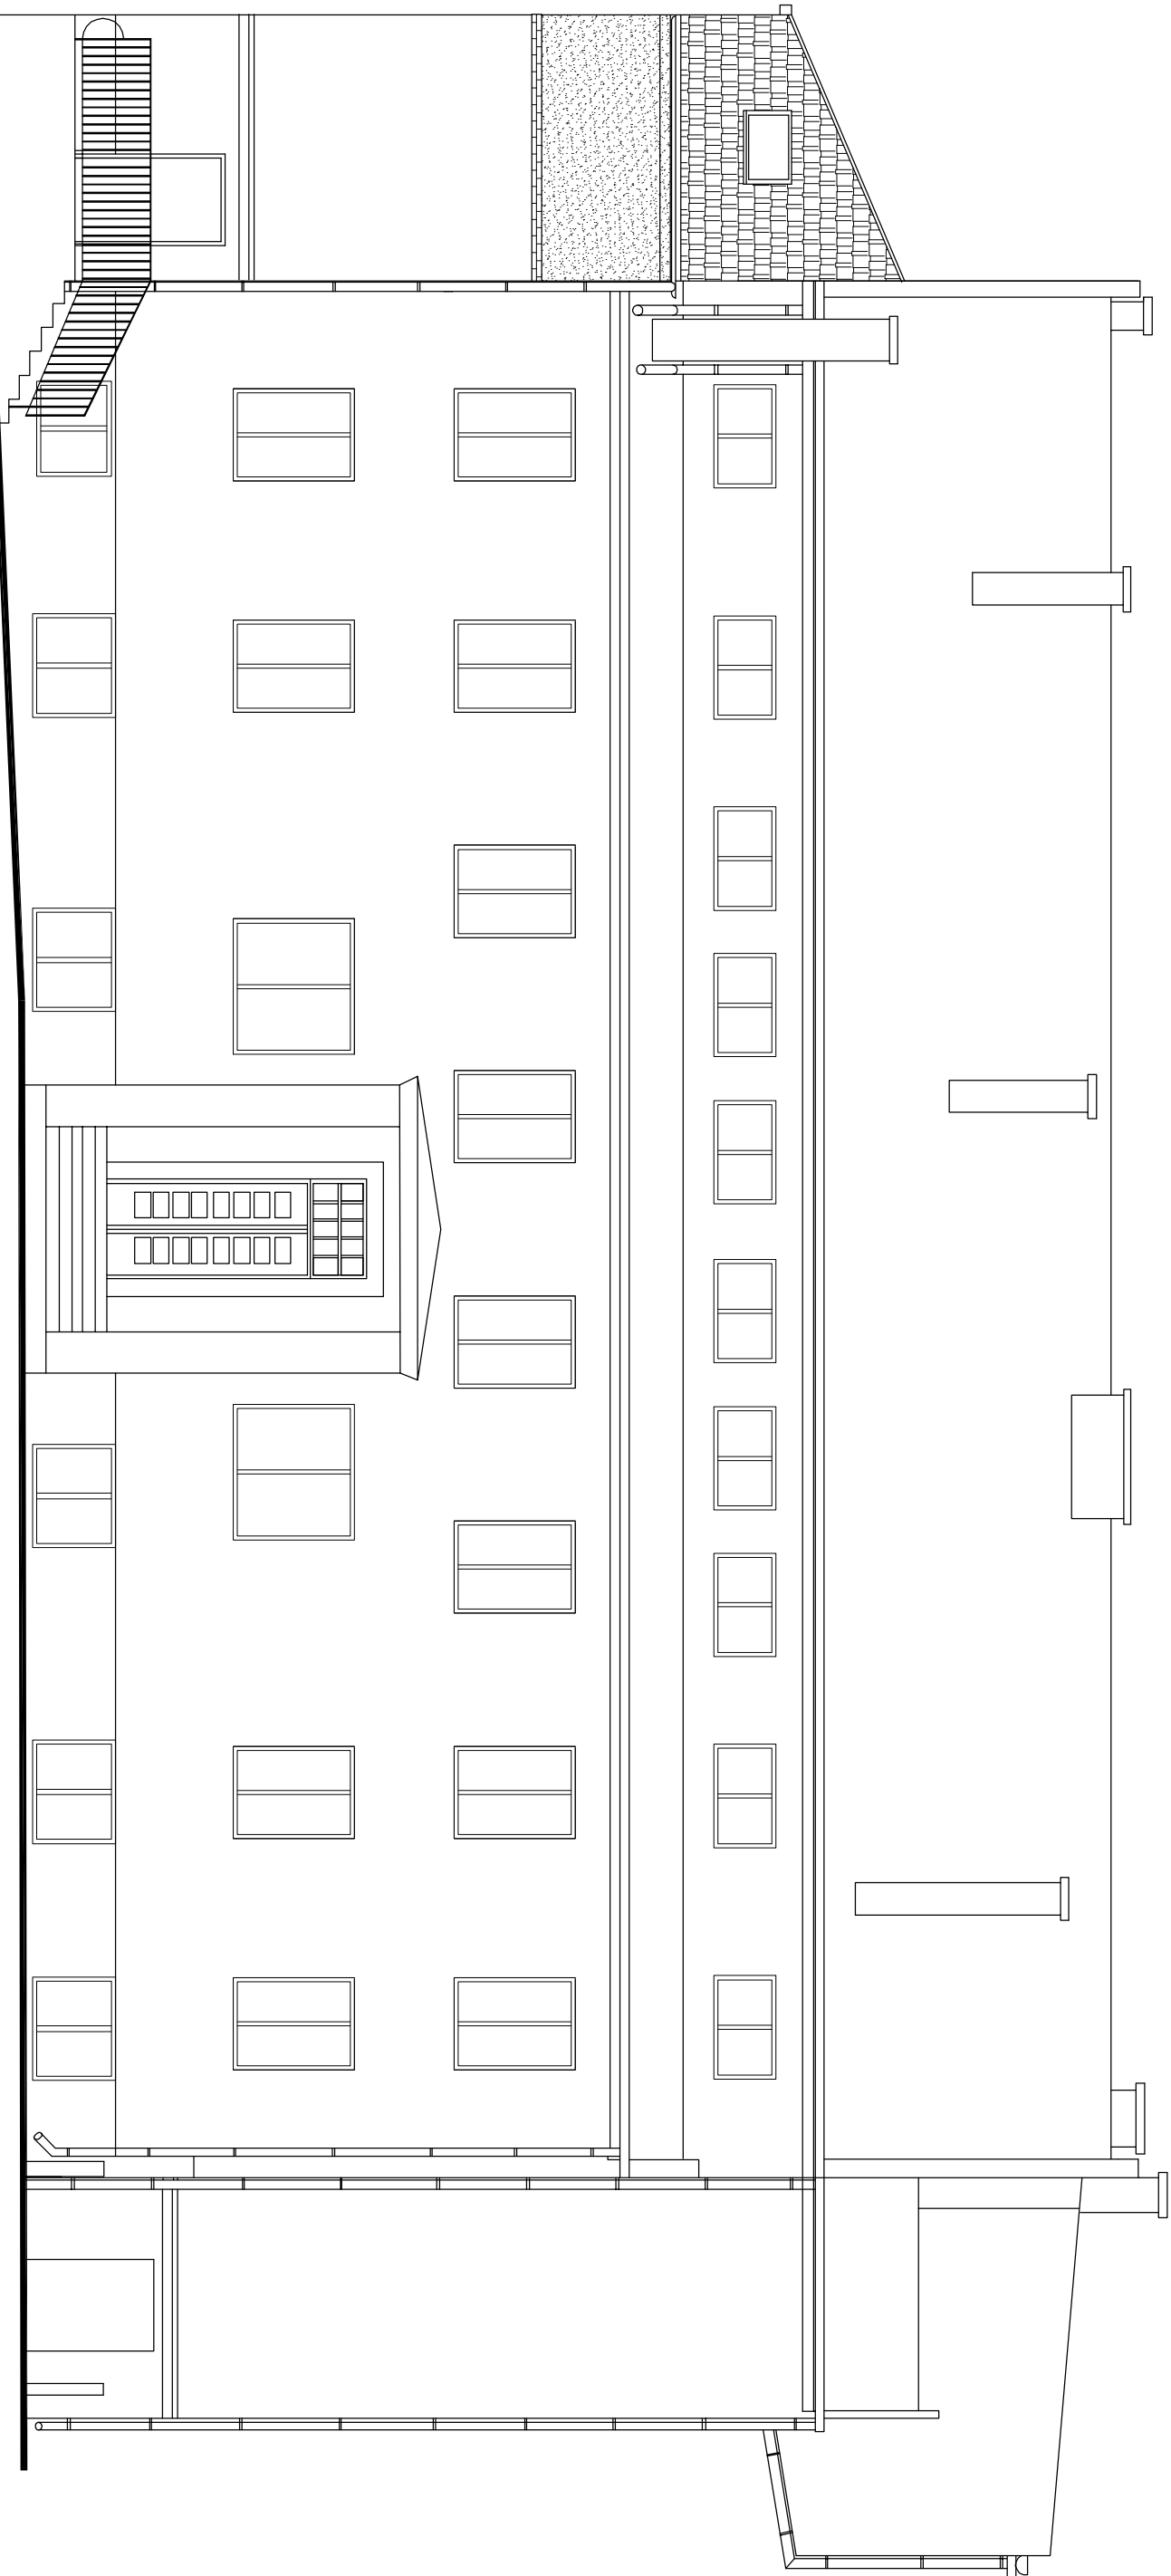


ELEWACJA WSCHODNIA

- 

DACHÓWKA KAPRÓWKAM UKŁADANA W KORONKĘ – NATURALNA
- 

TYNK AKRYLOWY FAKTURA BARANEK 2MM – KOLOR JASNY SZARY
- 

PŁYTKA KLINKIEROWA CZERWONA GŁADKA 240X71X15

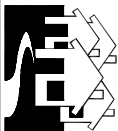	Biuro Usług Projektowych Krzysztof Woźniakowski Karczowska 5B 59-307 Raszkówka http://www.buprojekt.pl e-mail: buprojekt@post.pl tel.: 76 840 13 19 /604 414 730 fax.: 76 744 27 97					
	TEMAT:	Przebudowa budynku A				
	OBIEKT:	Dom pomocy społecznej				
	LOKALIZACJA:	dz. nr 223/6 obręb Międzyce				
	TYTUŁ:	Elewacja Wschodnia				
OPRACOWALI						
Imię i Nazwisko	Nr uprawnień	Specjalność	Funkcja	Data	Podpis	
mgr inż. arch. Krystyna Biel	117/94/Lw	spec. arch. do proj. bez ograniczeń	Projektant	09.08.2013		
mgr inż. arch. Marek Soszyński	30/84/Lw	spec. arch. do proj. bez ograniczeń	Sprawdzający	09.08.2013		
mgr inż. arch. Karolina Sadowska			Projektant	09.08.2013		
Format: A3						
Skala: 1:100		Nr rysunku: PB-01				