
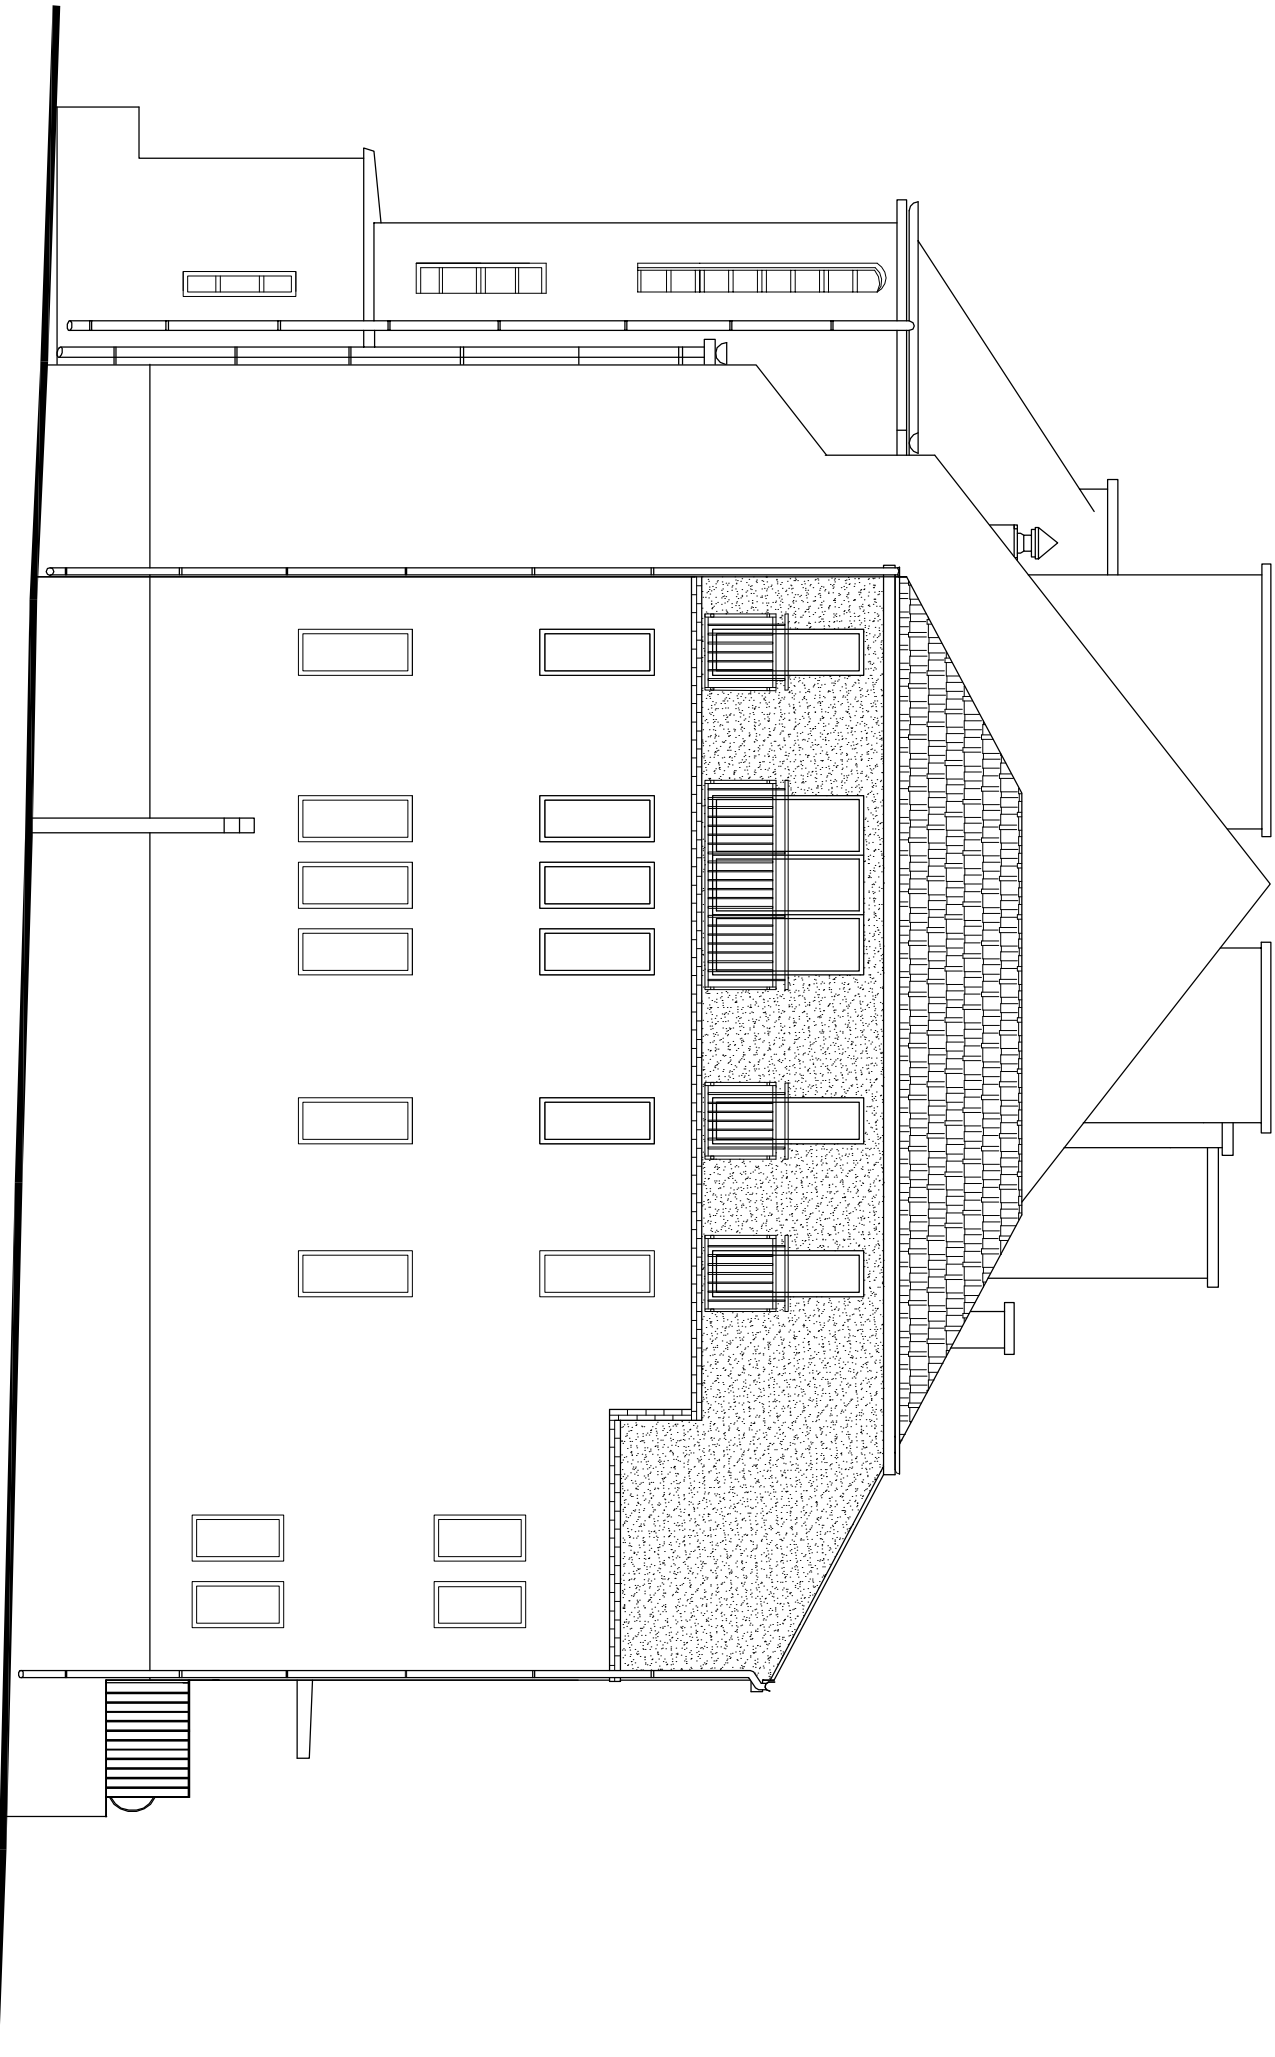


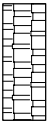

ELEWACJA PÓŁNOCNA

- 

DACHÓWKA KAPRÓWKAM UKŁADANA W KORONKĘ – NATURALNA
- 

TYNK AKRYLOWY FAKTURA BARANEK 2MM – KOLOR JASNY SZARY
- 

PŁYTKA KLINKIEROWA CZERWONA GŁADKA 240X71X15

		Biuro Usług Projektowych Krzysztof Woźniakowski Karczowska 5B 59-307 Raszkówka http://www.buprojekt.pl e-mail: buprojekt@post.pl tel.: 76 840 13 19 / 604 414 730 fax.: 76 744 27 97				
TEMAT:		Przebudowa budynku A				
OBIEKT:		Dom pomocy społecznej				
LOKALIZACJA:		dz. nr 223/6 obręb Międzyzysce				
TYTUŁ:		Elewacja Północna				
OPRACOWALI						
Imię i Nazwisko		Nr uprawnień	Specjalność	Funkcja	Data	Podpis
mgr inż. arch. Krystyna Biel		117/94/Lw	spec. arch. do proj bez ograniczeń	Projektant	09.08.2013	
mgr inż. arch. Marek Soszyński		30/84/Lw	spec. arch. do proj bez ograniczeń	Sprawdzający	09.08.2013	
mgr inż. arch. Karolina Sadowska				Projektant	09.08.2013	
Format: A3		Skala: 1:100		Nr rysunku: PB-02		