


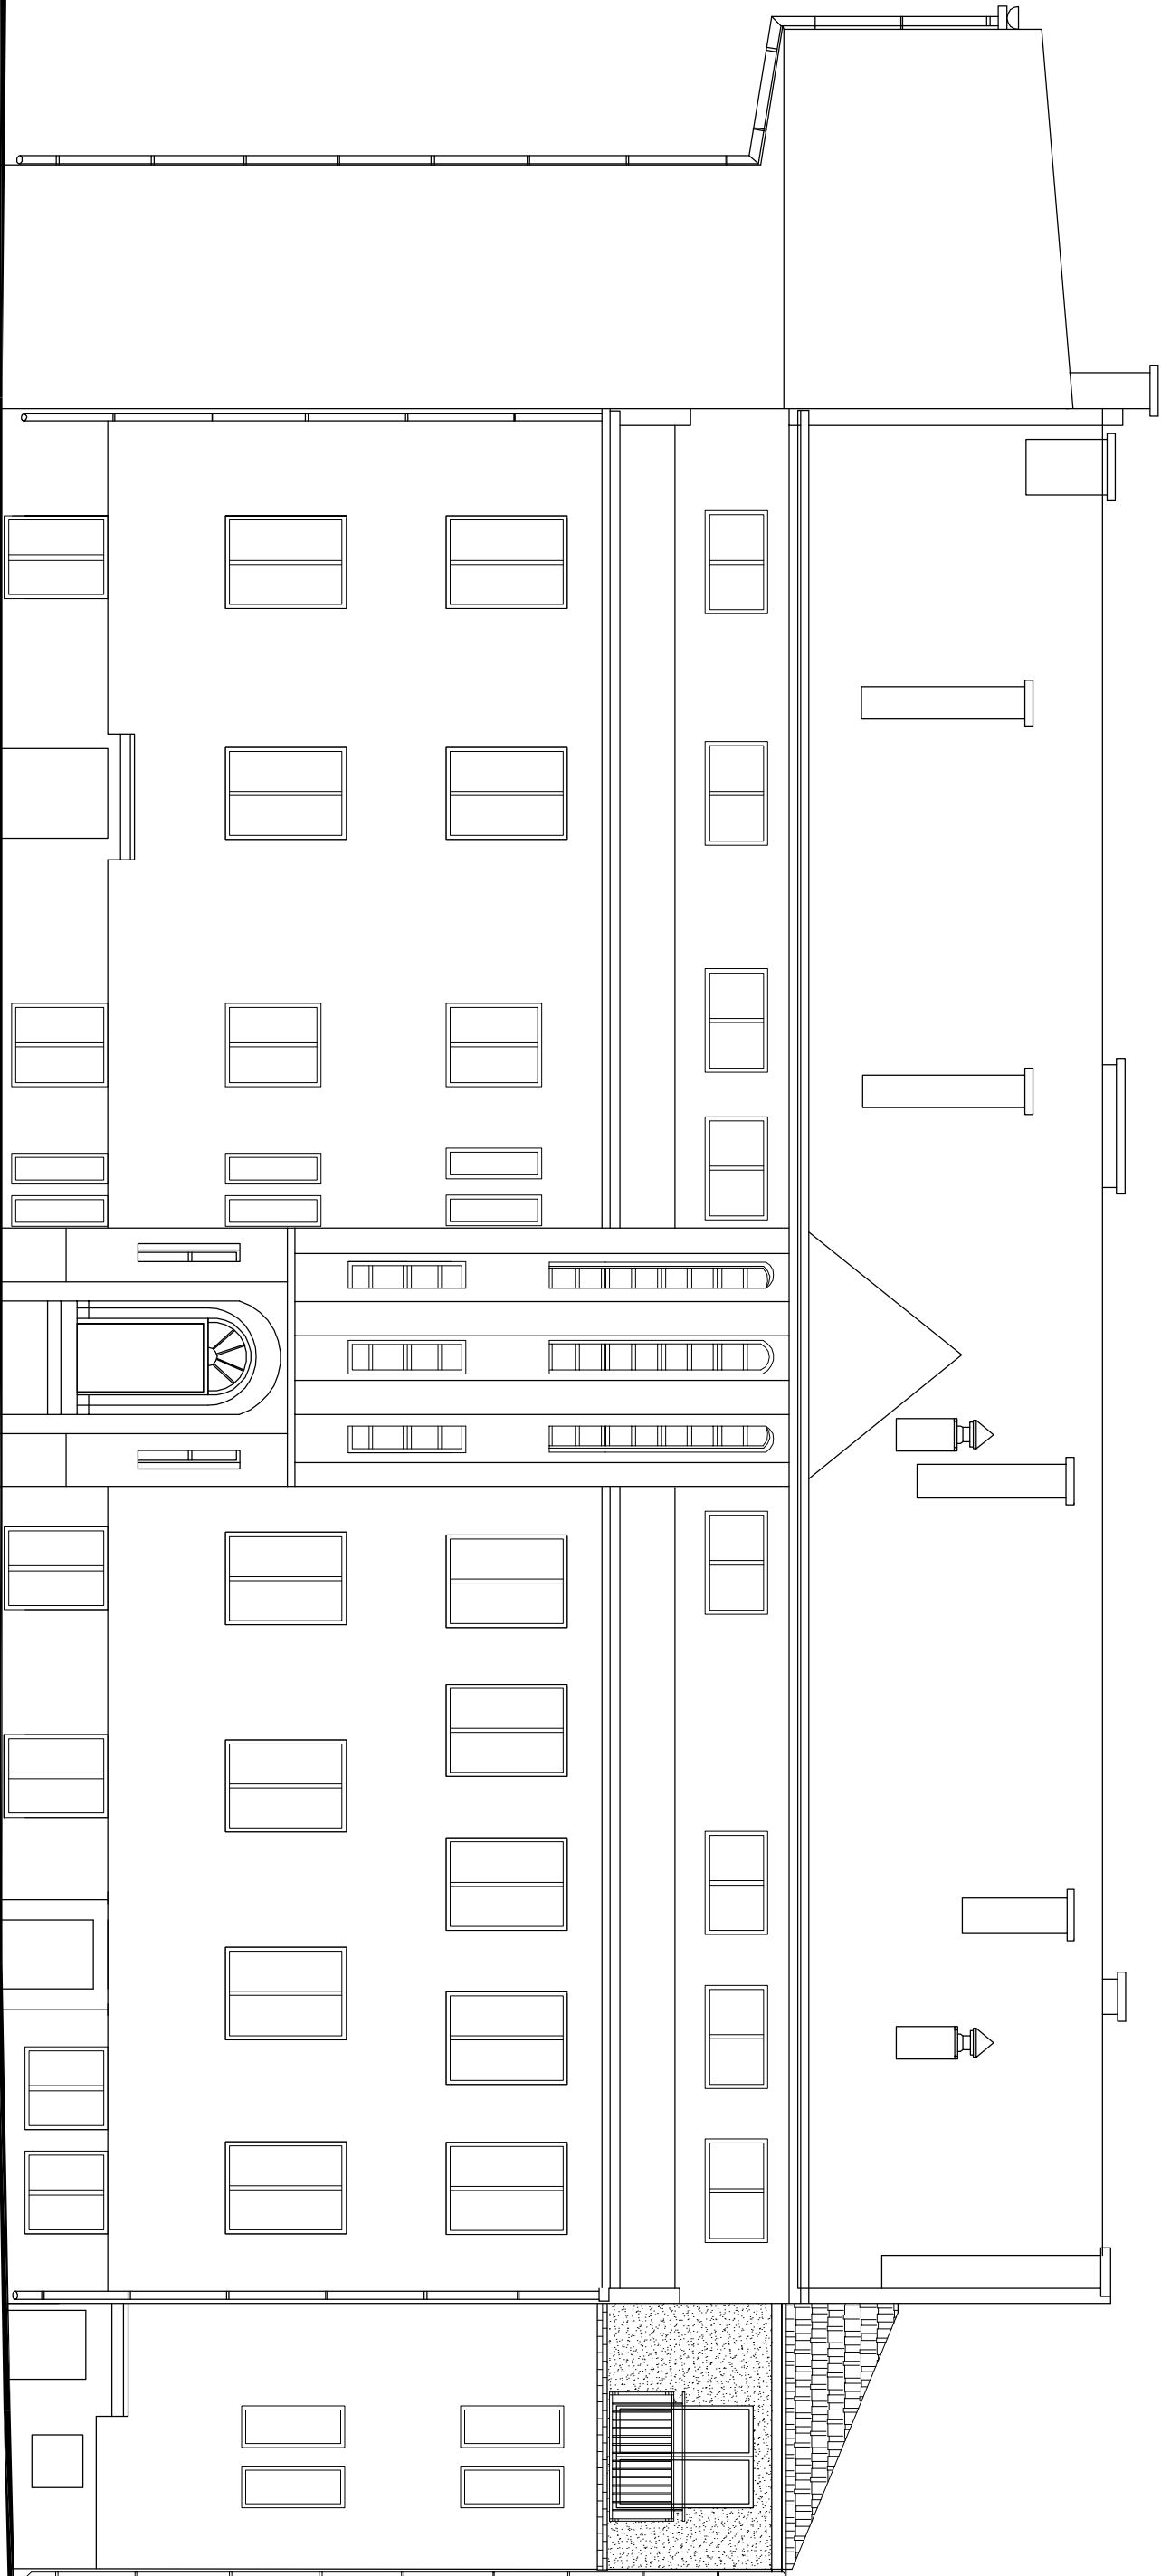

ELEWACJA ZACHODNIA

- 

DACHÓWKA KAPLÓWKAM UKŁADANA W KORONKĘ – NATURALNA
- 

TYNK AKRYLOWY FAKTURA BARANEK 2MM – KOLOR JASNY SZARY
- 

PŁYTKA KLINKIEROWA CZERWONA GŁADKA 240X71X15

		Biuro Usług Projektowych Krzysztof Woźniakowski Karczowska 5B 59-307 Raszówka http://www.buprojekt.pl e-mail: buprojekt@post.pl tel.: 76 840 13 19/604 414 730 fax.: 76 744 27 97			
TEMAT:		Przebudowa budynku A			
OBIEKT:		Dom pomocy społecznej			
LOKALIZACJA:		dz. nr 223/6 obręb Mierczyce			
TYTUŁ:		Elewacja Zachodnia			
OPRACOWALI					