



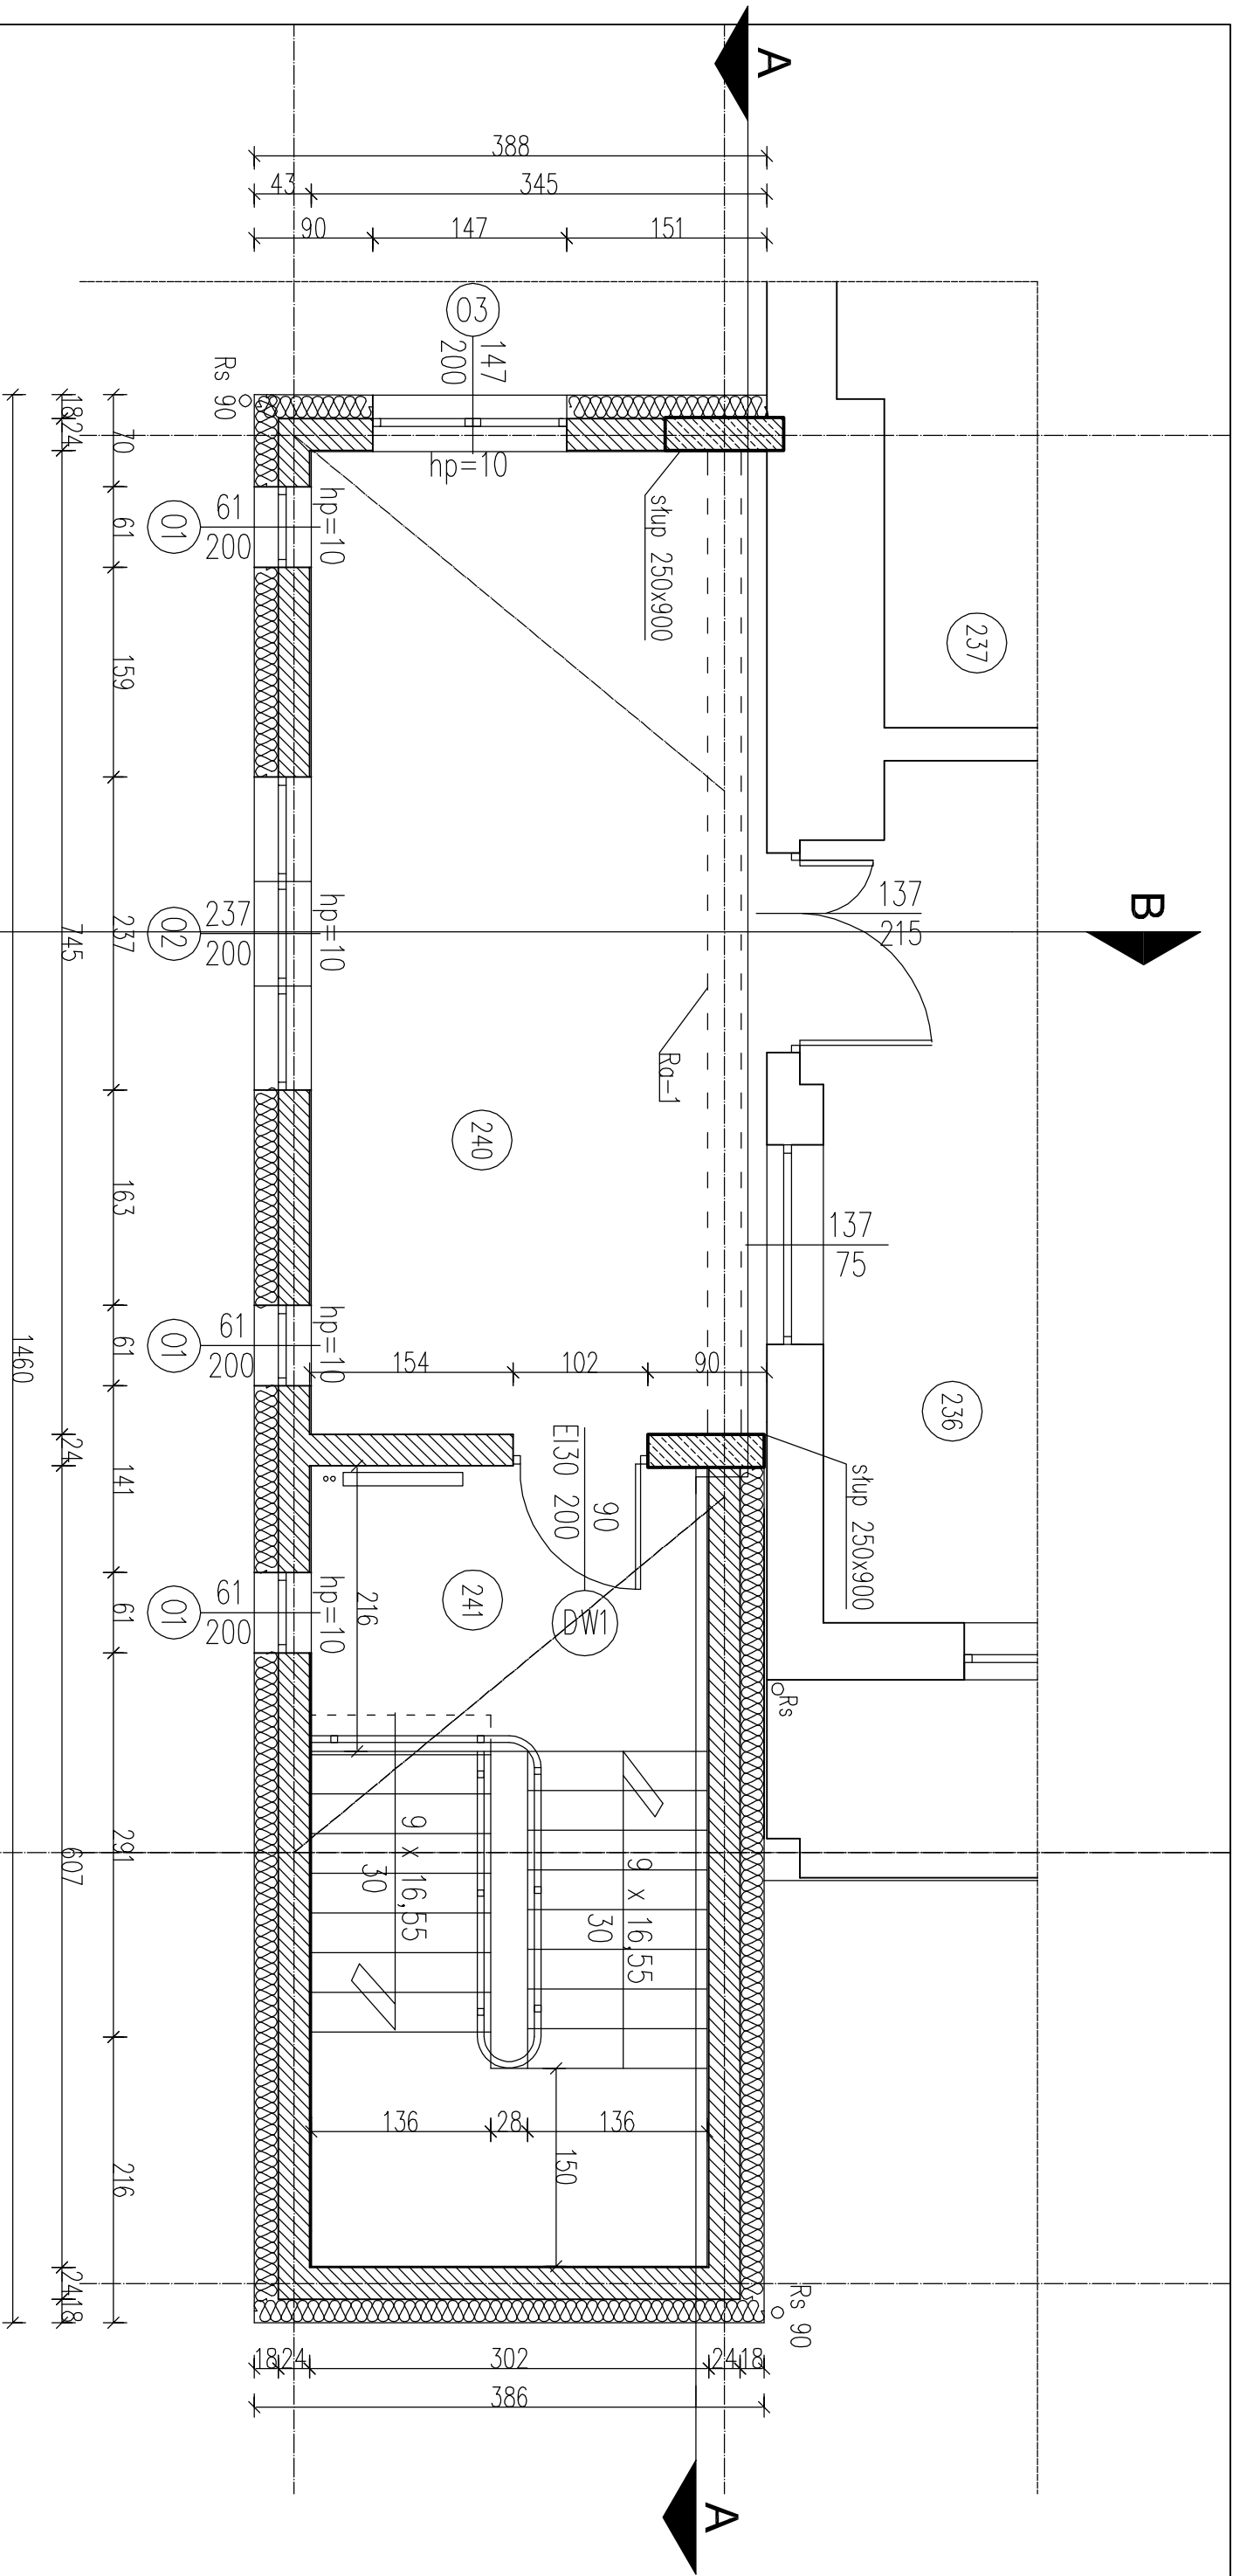

Legenda:

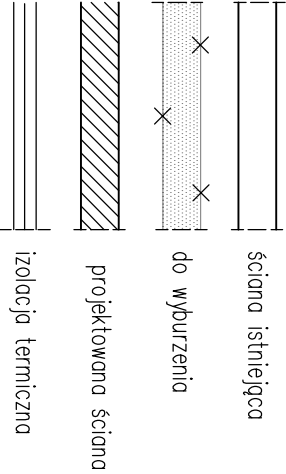

Zestawienie powierzchni projektowanych			
Nr pom.	Nazwa pomieszczenia	Posadzka	Pow. posadzki A [m ²]
240	Komunikacja	Terakota	25,67
241	Klatka schodowa	Terakota	18,17
razem:			43,8

RZUT DRUGIEGO PIĘTRA

		Biuro Usług Projektowych Krzysztof Woźniakowski		
		Karczowska 5B	59-307 Raszówka	http://www.buprojekt.pl
		e-mail: buprojekt@post.pl tel.: 76 840 13 19 /604 414 730 fax.: 76 744 27 97		
OPRACOWALI				
Imię i Nazwisko		Nr uprawnień	Specjalność	Funkcja
mgr inż. arch. Krystyna Biel		117/94/LW	spec. arch. do proj. bez ograniczeń	Projektant
mgr inż. arch. Marek Soszynski		30/84/Lw	spec. arch. do proj. bez ograniczeń	Sprawdzający
mgr inż. Sebastian Kotodziej		147/D05/05	spec. konstr.-bud. do proj. bez ograniczeń	Projektant
mgr inż. Sławomir Grzelak		185/0073/PROJ/09	spec. konstr.-bud. do proj. bez ograniczeń	Sprawdzający
mgr inż. arch. Karolina Sadowska				Projektant
Format: A3		Skala: 1:50	Nr rysunku: PB-05	