



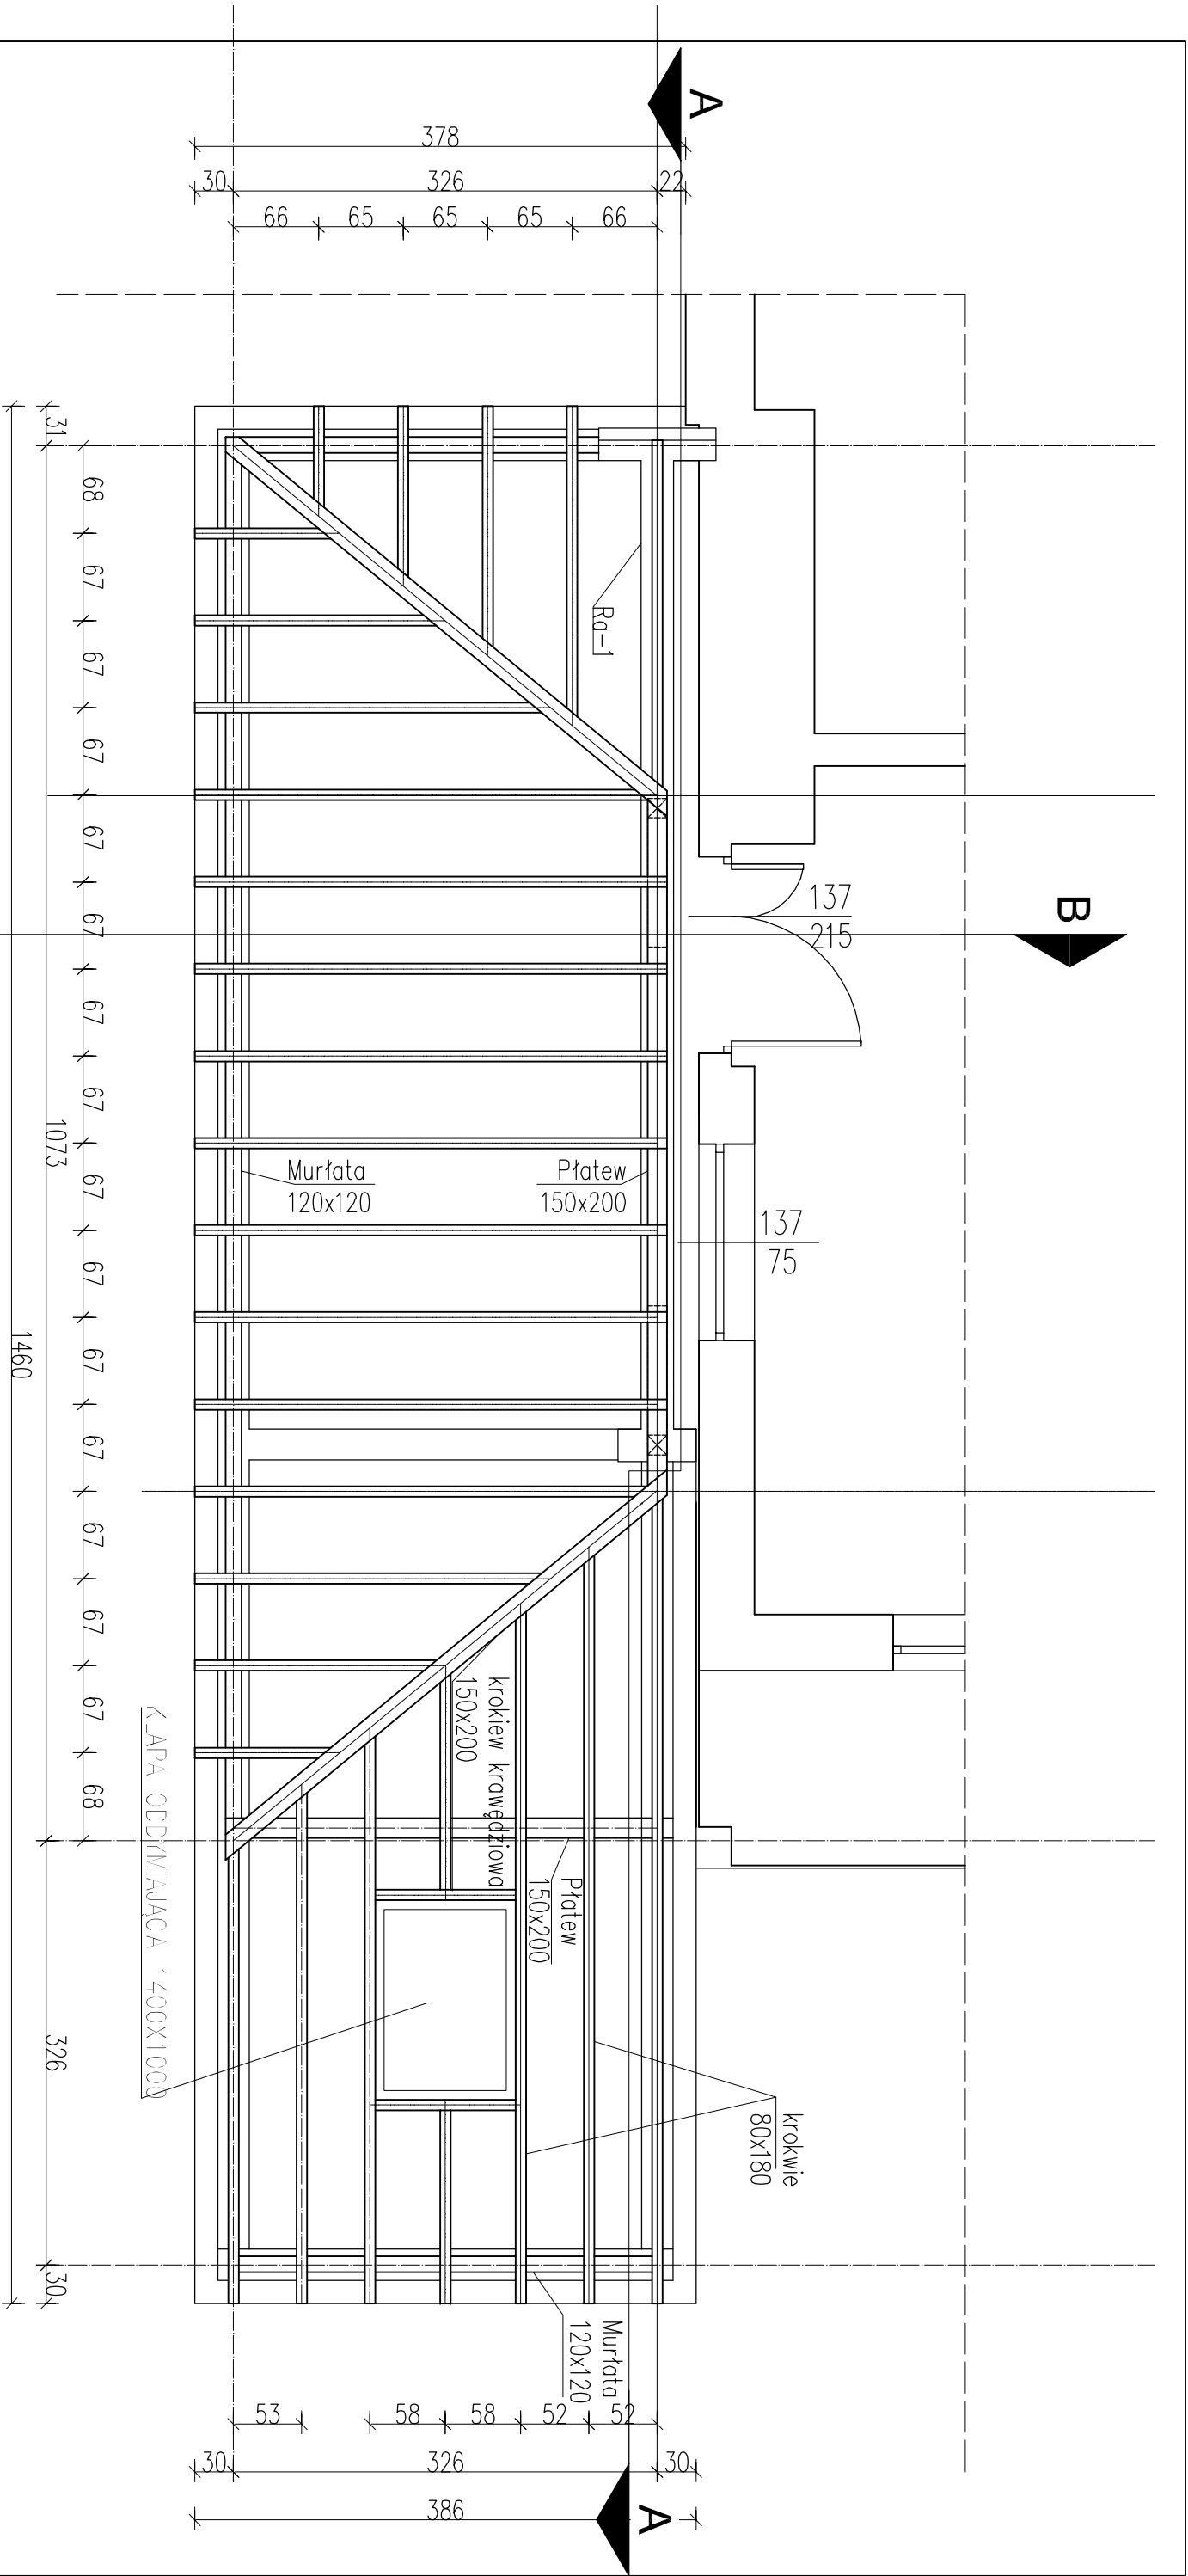

UWAGI:

- Zastosować drewno klasy **C24** o wilgotności poniżej 18%, impregnowane zanurzeniowo preparatem İbosa M-4.
- Konstrukcję drewnianą wykonać zgodnie z wymogami normy PN-B-03150
- Zastosować złącza do drewna SIMPSON Strong-Tie:
 - złącza krokwiowo-płatwiowe, do oparcia krokwi na płatwicach i murfatkach,
 - złącza kątowe 150 wzmocnione, do łączenia słupów z płatwiami,
 - złącza kątowe KR, do kotwienia słupów w wieńcach
 - złącza "Motyl", do łączenia mieczy ze słupami,
- Murfatki kotwić do wieńcy za pomocą prętów gwintowanych M16 L=400mm, co 1000mm
- Wszystkie wymiary podano w [mm], a poziomy w [m].
- Rysunek niniejszy należy rozpatrywać z opisem technicznym.
- Przed wykonaniem prac budowlanych sprawdzić wszystkie wymiary oraz poziomy.

Krokwie 80x180mm
Krokwie krawędziowe 150x200mm
Płatwie 150x200mm
Słupki 150x150mm
Miecze 150x150mm
Murfatki 120x120mm
Wymiary 80x135mm

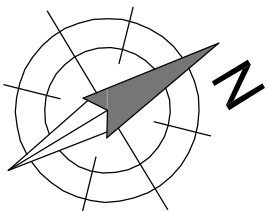

RZUT WIĘZBY DACHOWEJ

		Biurow Usług Projektowych Krzysztof Woźniakowski Karczowska 5B 59-307 Raszówka http://www.buprojekt.pl e-mail: buprojekt@post.pl tel.: 76 840 13 19 / 604 414 730 fax.: 76 744 27 97				
TEMAT:		Przebudowa budynku A				
OBIEKT:		Dom pomocy społecznej				
LOKALIZACJA:		dz. nr 223/6 obręb Międzyce				
TYTUŁ:		Rzut więźby dachowej				
OPRACOWALI						
Imię i Nazwisko		Nr uprawnień	Specjalność	Funkcja	Data	Podpis
mgr inż. arch. Krystyna Biel		117/94/LW	spec. arch. do proj. bez ograniczeń	Projektant	09.08.2013	
mgr inż. arch. Marek Soszynski		30/84/LW	spec. arch. do proj. bez ograniczeń	Sprawdzający	09.08.2013	
mgr inż. Sebastian Kotodziej		147/D05/05	spec. konstr.-bud. do proj. bez ograniczeń	Projektant	09.08.2013	
mgr inż. Sławomir Grzelak		185/0073/P00K/09	spec. konstr.-bud. do proj. bez ograniczeń	Sprawdzający	09.08.2013	
mgr inż. arch. Karolina Sadowska				Projektant	09.08.2013	
Format: A3		Skala: 1:50		Nr rysunku: PB-06		