


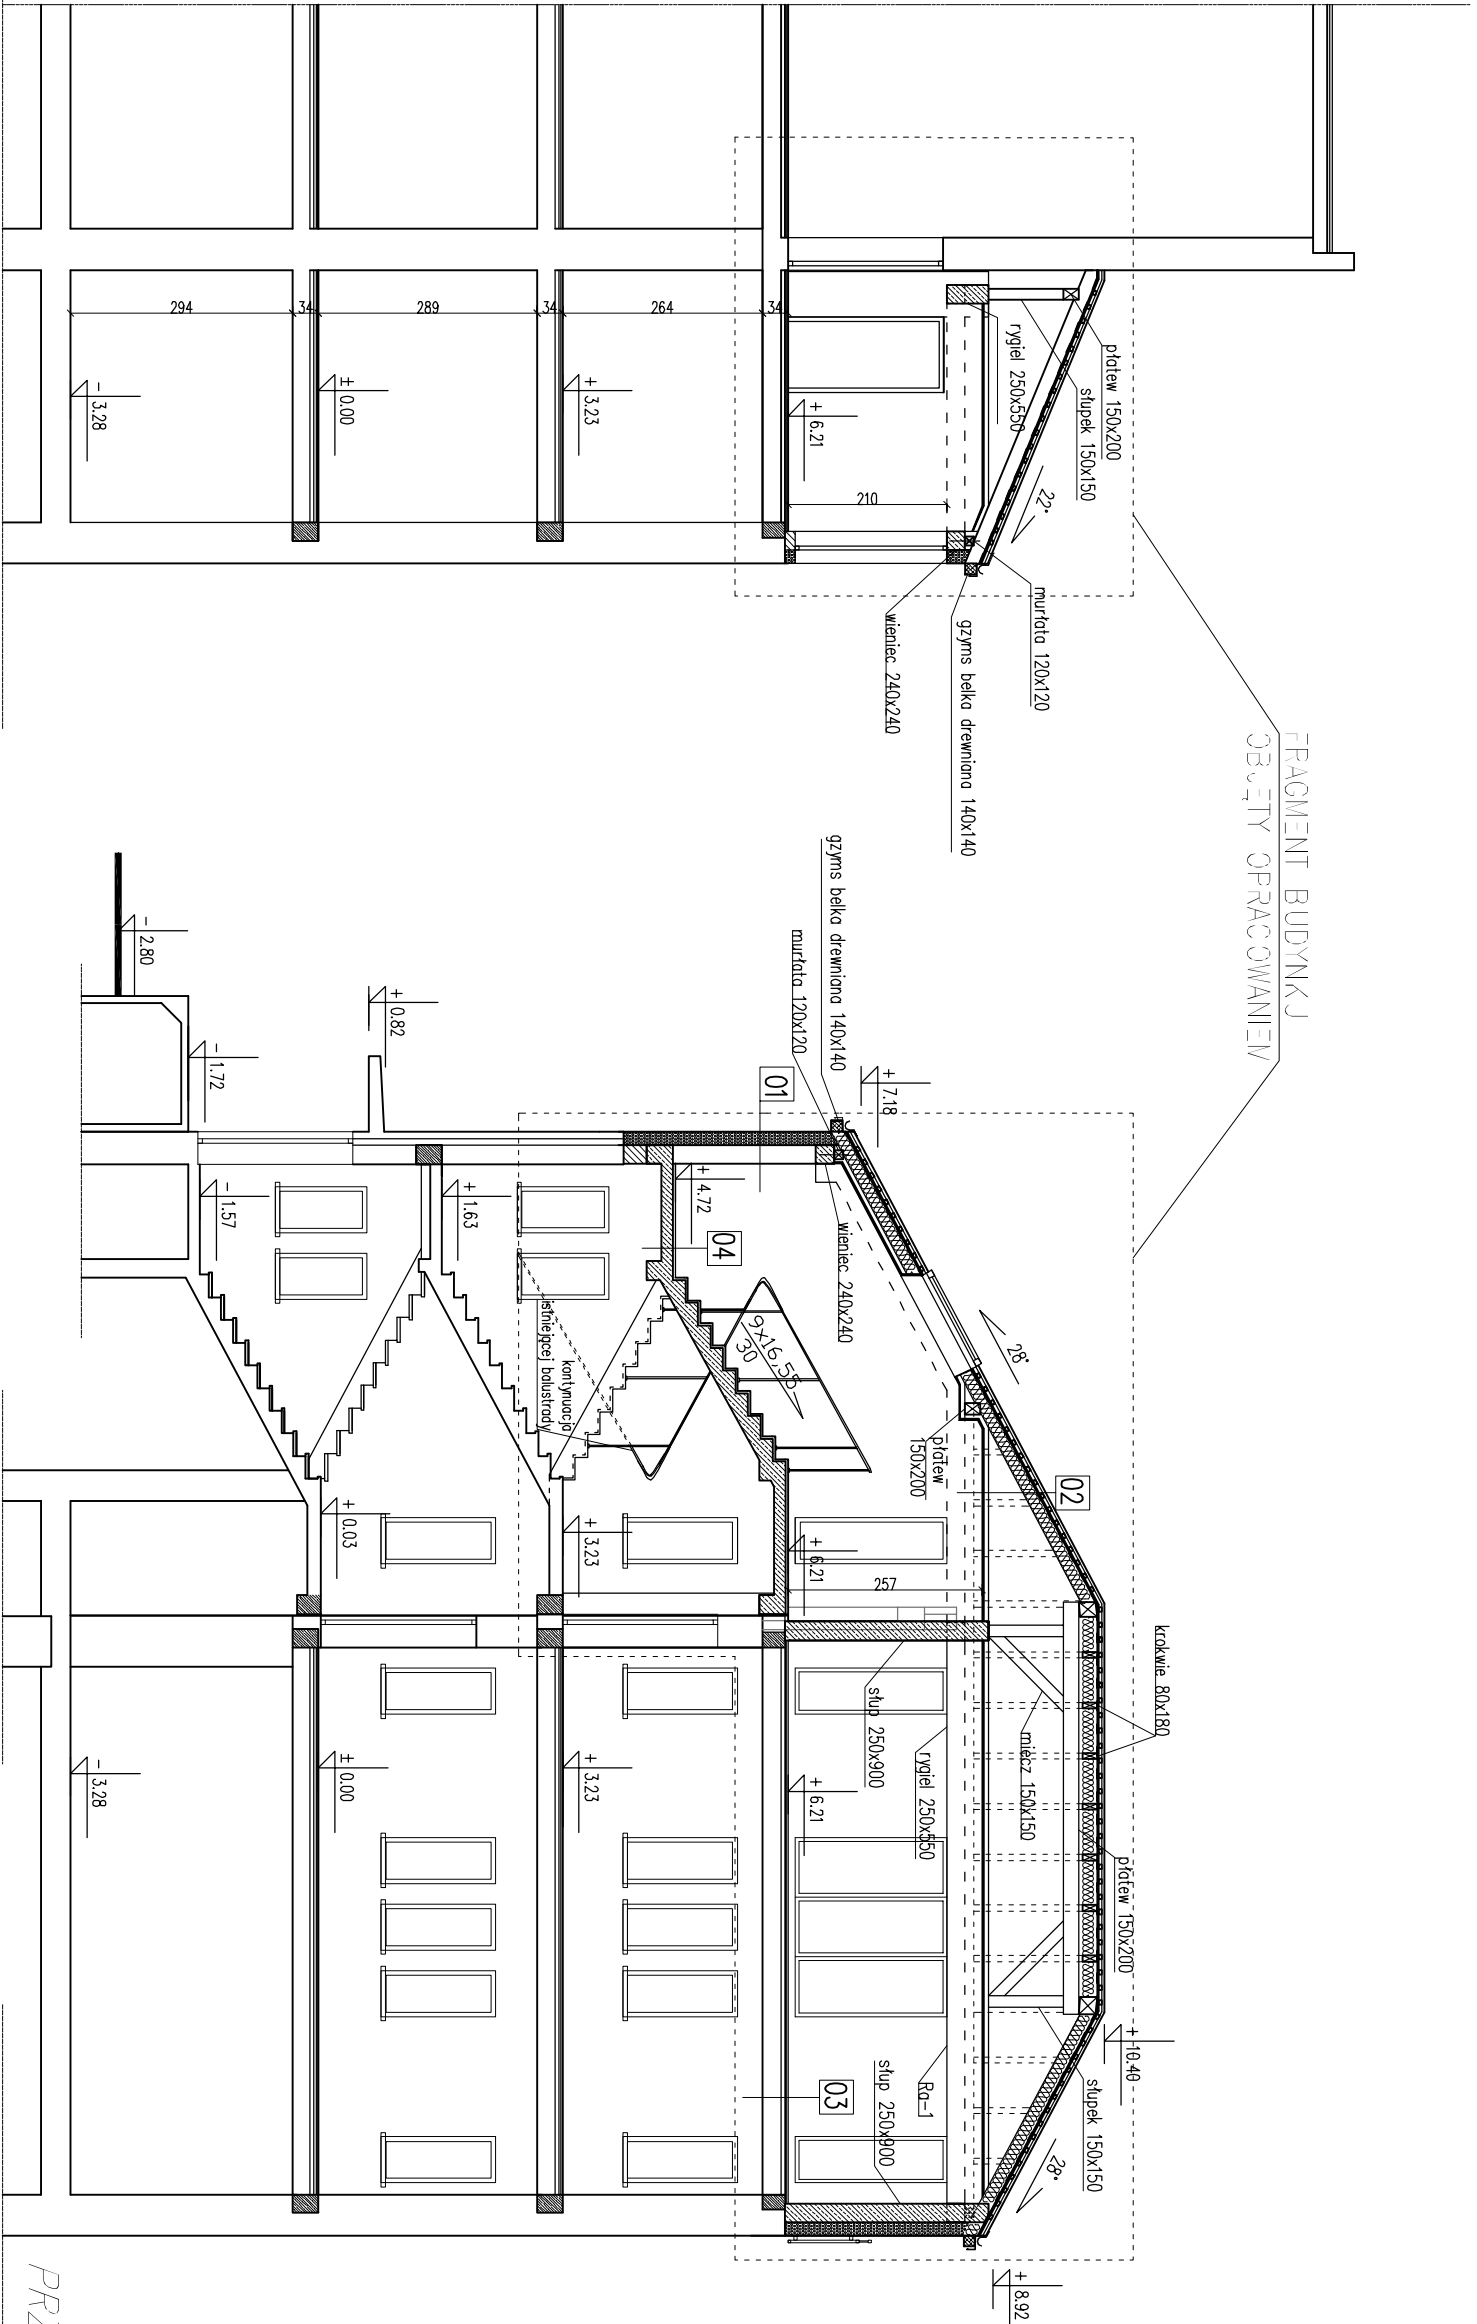

PRZEKRÓJ B-B

PRZEKRÓJ A-A

- 01
- Ściana nośna zewnętrzna
1. Tynk kamyczkowy 2mm

2. Zaprawa klejowa szpachlowa z złoconą siatką z włókna szklanego

3. Styropian EPS BS200 CS(10)150 RRI100 – gr. 180mm

4. Gazobeton odn.600 na cienkiej zapr.klejowej – 240mm

5. Tynk cementowo-wapienny – 10mm

6. Gładź gipsowa – 2mm

- 02
- Dach nad klatkę schodową
1. Dachówka karpiówka w koronkę

2. Łaty drewniane – 60x40mm

3. Kontrłaty drewniane – 20x50mm

4. Watrozolacja wysokoproporzeczczalna

5. Wełna mineralna 180mm/krokwie

6. Ruszt stalowy pod zabudowę gk 55mm/wełna min. 50mm

7. Paroizolacja

8. Płyta gipsowo kartonowa 12,5mm + 9,5mm

- 03
- Posadzka
1. Terakota – 2cm

2. Warstwa wyrównoważąca – 3mm

3. Jostyrż cement. – 5cm

4. Folia PE – 0,2mm

5. Styropian – 5cm

- 04
- Strop
1. Terakota – 2cm

2. Płyta żelbetowa

3. Tynk MP7,5 – 1cm

4. Gładź gipsowa – 3mm



Biuro Usług Projektowych Krzysztof Woźniakowski

Karczowska 5B 59-307 Raszówka <http://www.buprojekt.pl>

e-mail: buprojekt@post.pl tel.: 76 840 13 19 / 604 414 730 fax.: 76 744 27 97

TEMAT: Przebudowa budynku A

OBIEKT: Dom pomocy społecznej

LOKALIZACJA: dz. nr 223/6 obręb Miernice

TYTUŁ: Przekrój A-A, B-B

Imię i Nazwisko	Nr uprawnień	Specjalność	Funkcja	Data
mgr inż. arch. Krystyna Biel	117/94/Lw	spec. arch. do proj. bez ograniczeń	Projektant	09.08.2013
mgr inż. arch. Marek Soszynski	30/84/Lw	spec. arch. do proj. bez ograniczeń	Sprowadzający	09.08.2013
mgr inż. Sebastian Kotodziej	147/D05/05	spec. konstr.-bud. do proj. bez ograniczeń	Projektant	09.08.2013
mgr inż. Sławomir Grzelak	1BS/0073/P00K/09	spec. konstr.-bud. do proj. bez ograniczeń	Sprowadzający	09.08.2013
mgr inż. arch. Karolina Sadowska			Projektant	09.08.2013

Format: A3

Skala: 1:100

Nr rysunku: PB-08