

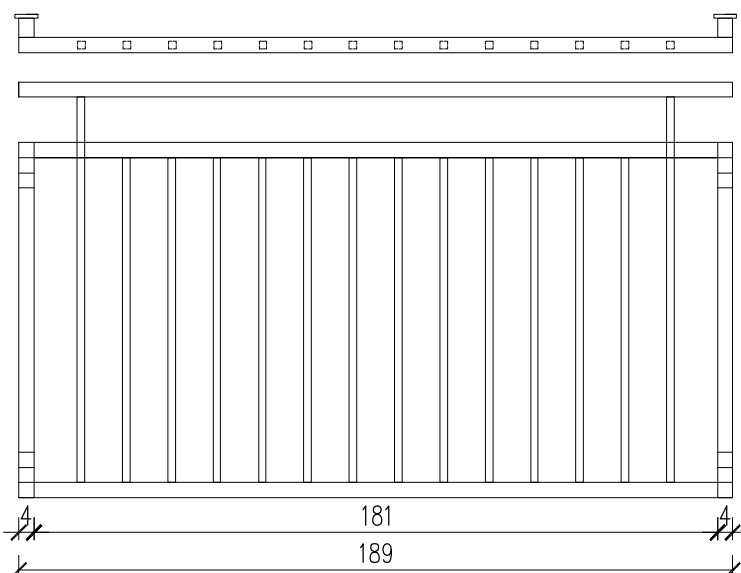


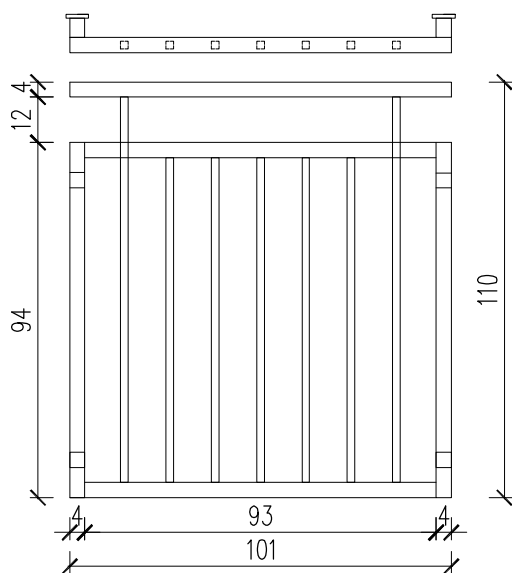

| Balustrada długość mb | ilość |
|-----------------------|-------|
| 1,01 mb               | 3 szt |
| 1,89 mb               | 1 szt |
| 2,77 mb               | 1 szt |

Razem 7,69 mb

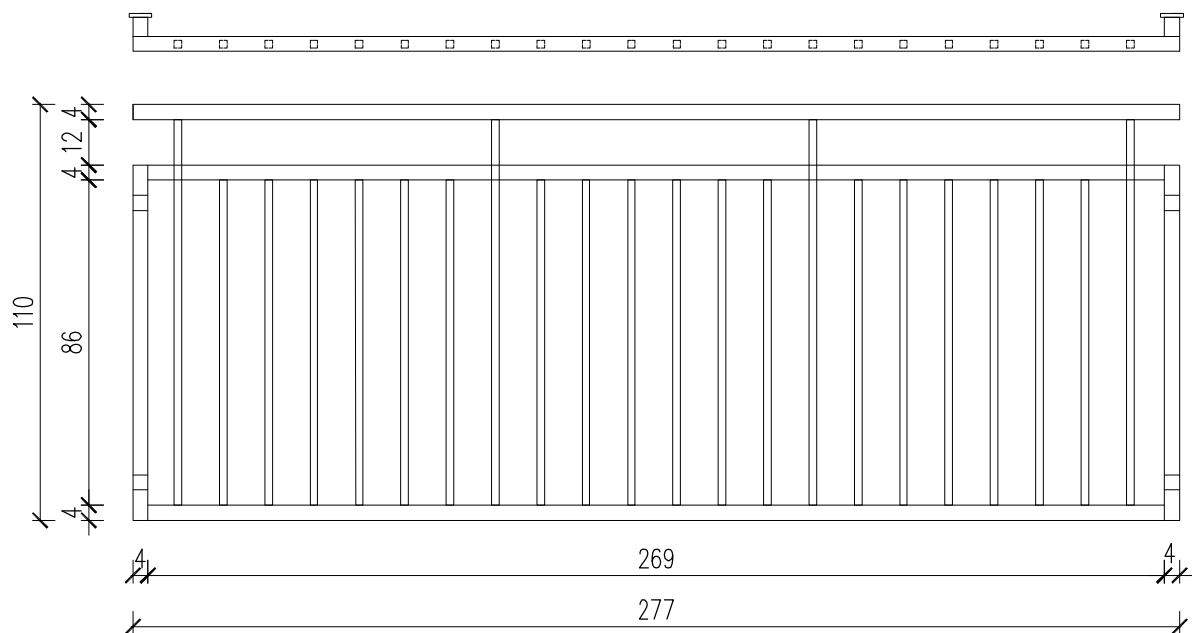

**Biuro Usług Projektowych Krzysztof Woźniakowski**

Karczowska 5B 59-307 Raszkówka <http://www.buprojekt.pl>  
e-mail: [buprojekt@post.pl](mailto:buprojekt@post.pl) tel.: 76 840 13 19 / 604 414 730 fax.: 76 744 27 97

TEMAT: Przebudowa budynku A

OBIEKT: Dom pomocy społecznej

LOKALIZACJA: dz. nr 223/6 obręb Mierczyce

TYTUŁ: Zestawienie balustrad balkonowych

|            | Imię i Nazwisko                  | Nr uprawnień | Specjalność                         | Funkcja      | Data       | Podpis |
|------------|----------------------------------|--------------|-------------------------------------|--------------|------------|--------|
| OPRACOWALI | mgr inż. arch. Krystyna Biel     | 117/94/Lw    | spec. arch. do proj. bez ograniczeń | Projektant   | 09.08.2013 |        |
|            | mgr inż. arch. Marek Soszyński   | 30/84/Lw     | spec. arch. do proj. bez ograniczeń | Sprawdzający | 09.08.2013 |        |
|            | mgr inż. arch. Karolina Sadowska |              |                                     | Projektant   | 09.08.2013 |        |

Format: A4

Skala: 1:20

Nr rysunku: Z-01