


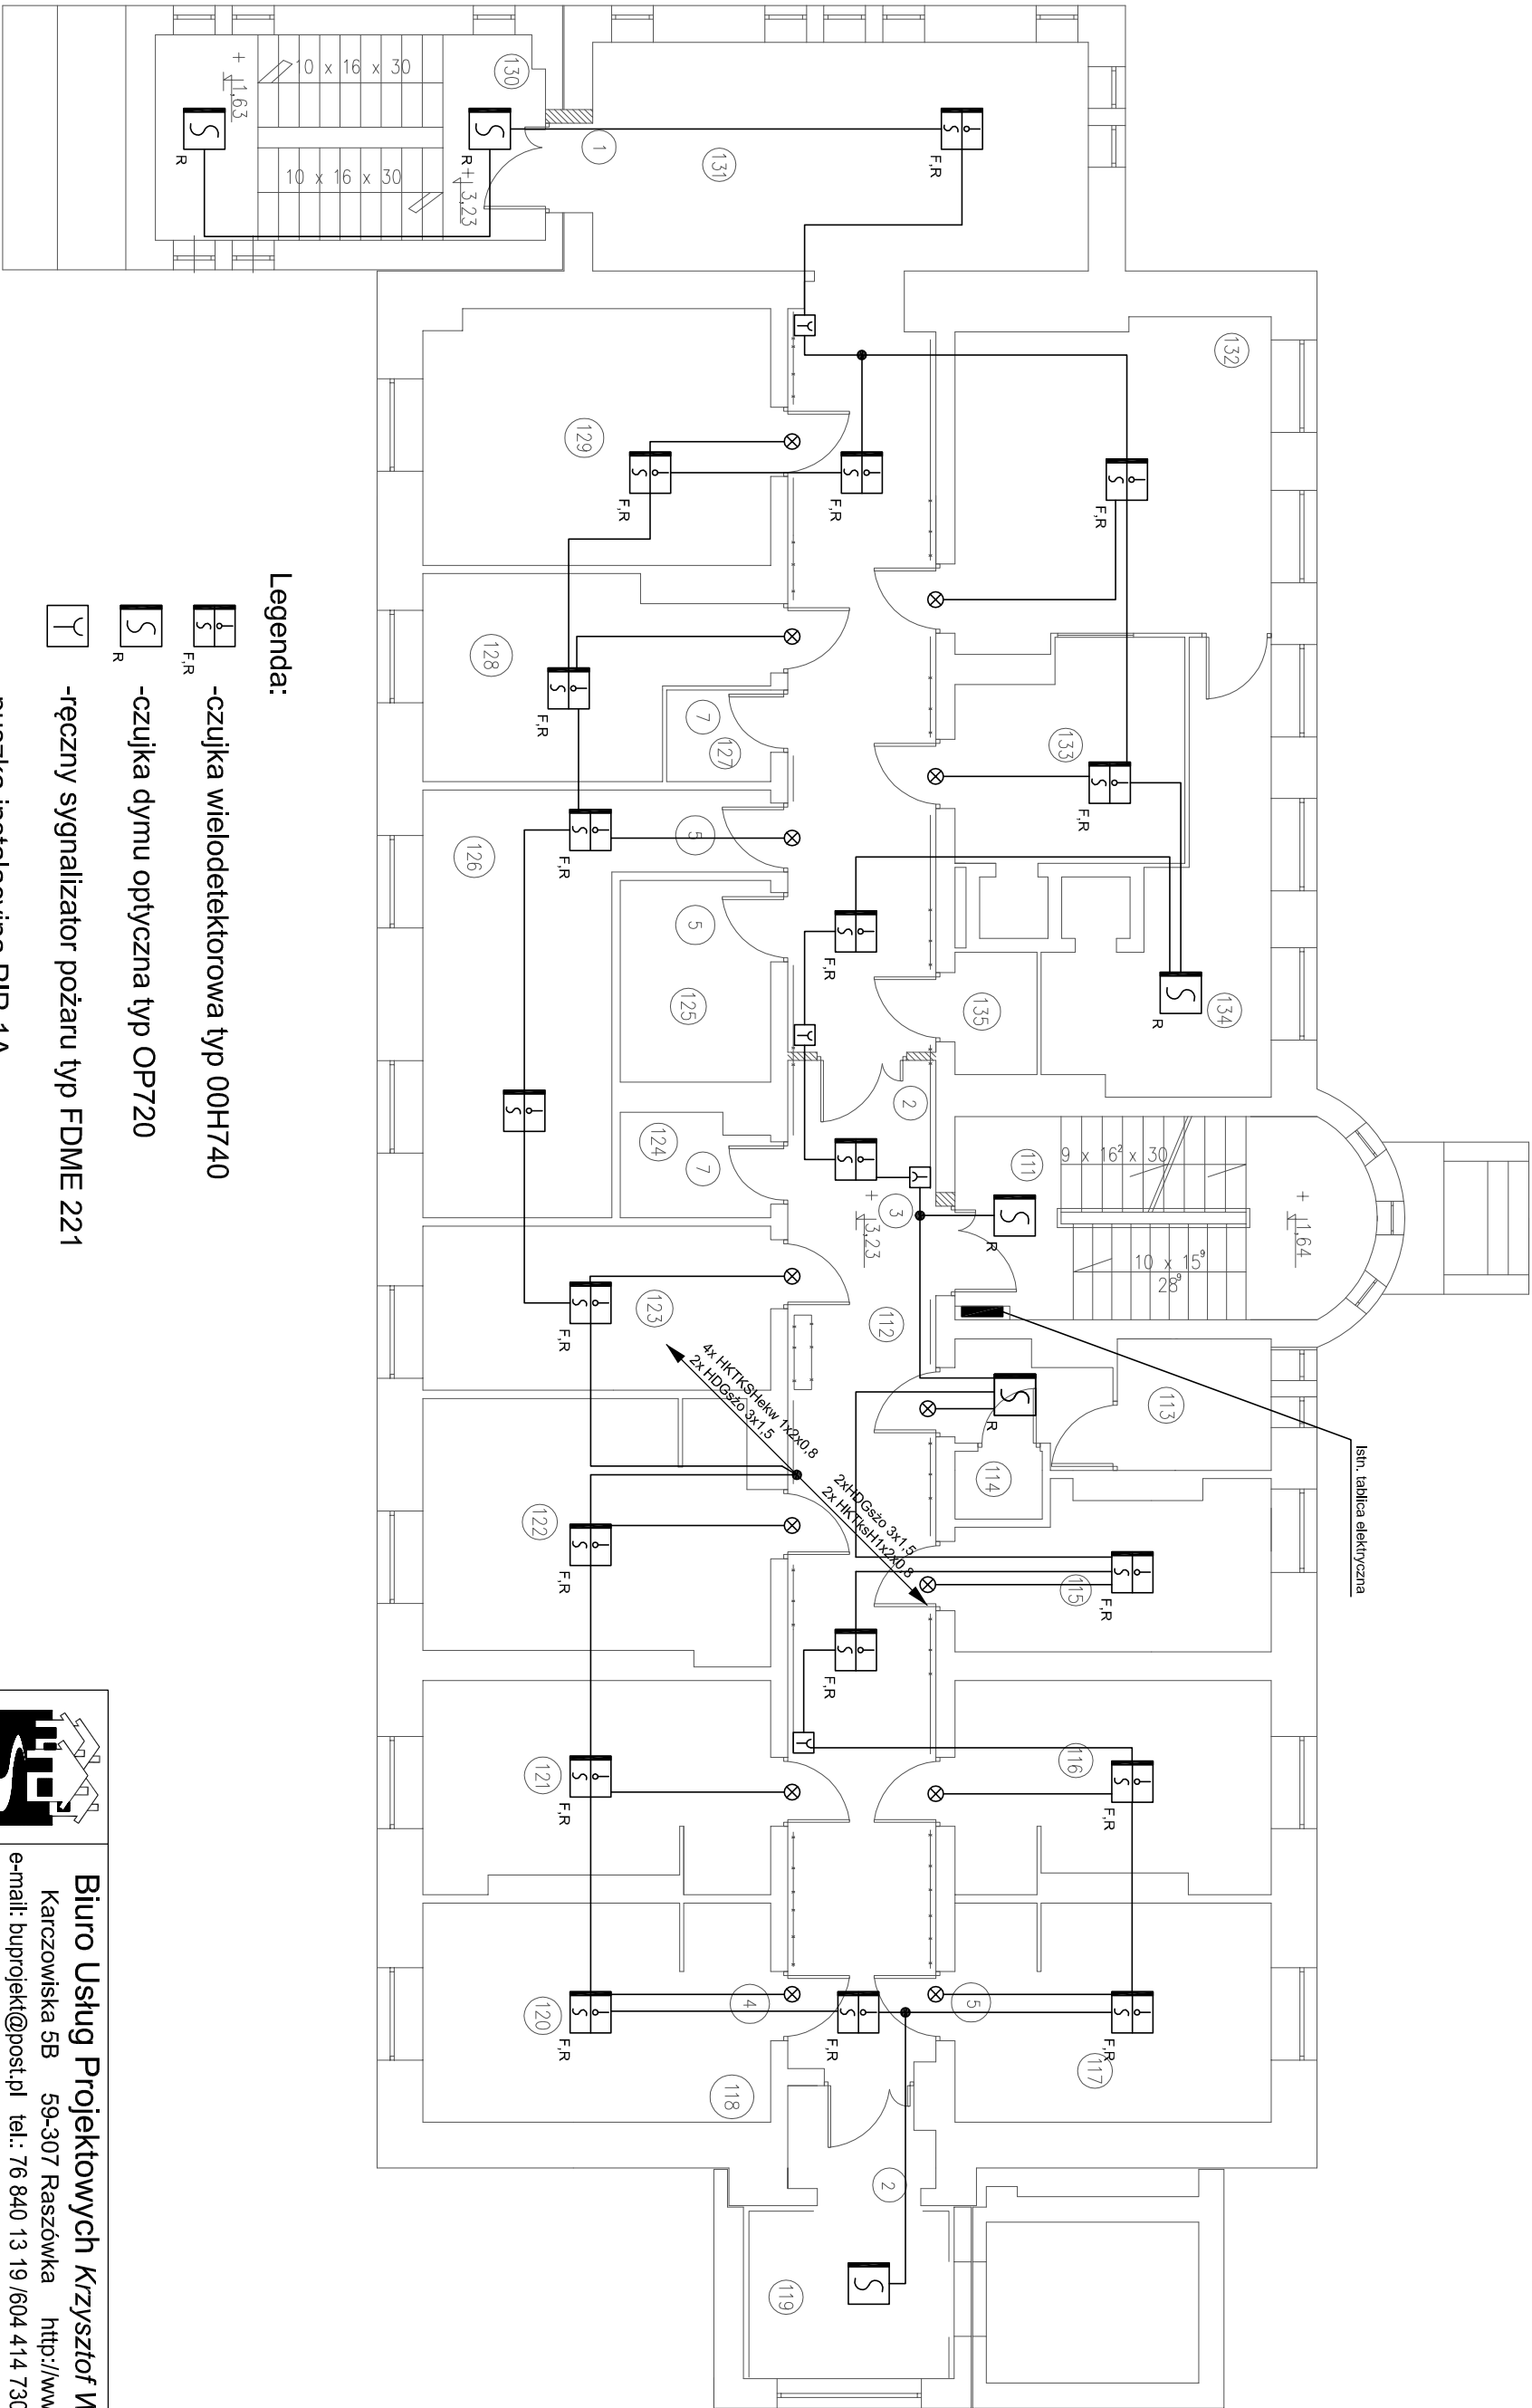

Legenda:

- czujka wielodetektorowa typ 00H740
- czujka dymu optyczna typ OP720
- ręczny sygnalizator pożaru typ FDME 221
- puszka instalacyjna PIP-1A

		Biuro Usług Projektowych Krzysztof Woźniakowski Karczowska 5B 59-307 Raszówka http://www.buprojekt.pl e-mail: buprojekt@post.pl tel.: 76 840 13 19 /604 414 730 fax.: 76 744 27 97				
TEMAT:		Przebudowa budynku A – system sygnalizacji pożaru				
OBIEKT:		Dom pomocy społecznej				
LOKALIZACJA:		dz. nr 223/6 obręb Mierczyce				
TYTUŁ:		Rzut I-go piętra				
OPRACOWALI						
Imię i Nazwisko		Nr uprawnień	Specjalność	Funkcja	Data	Podpis
mgr inż. Eugeniusz Giza		65/87/ZG	spec. instal.-mz. do proj. inst. elektrycznych	Projektant	09.08.2013	
mgr inż. Jacek Bieleński		40/91/ZG	spec. instal.-mz. do proj. inst. elektrycznych	Sprawdzający	09.08.2013	
Format: A3		Skala:	Nr rysunku: IE-03			