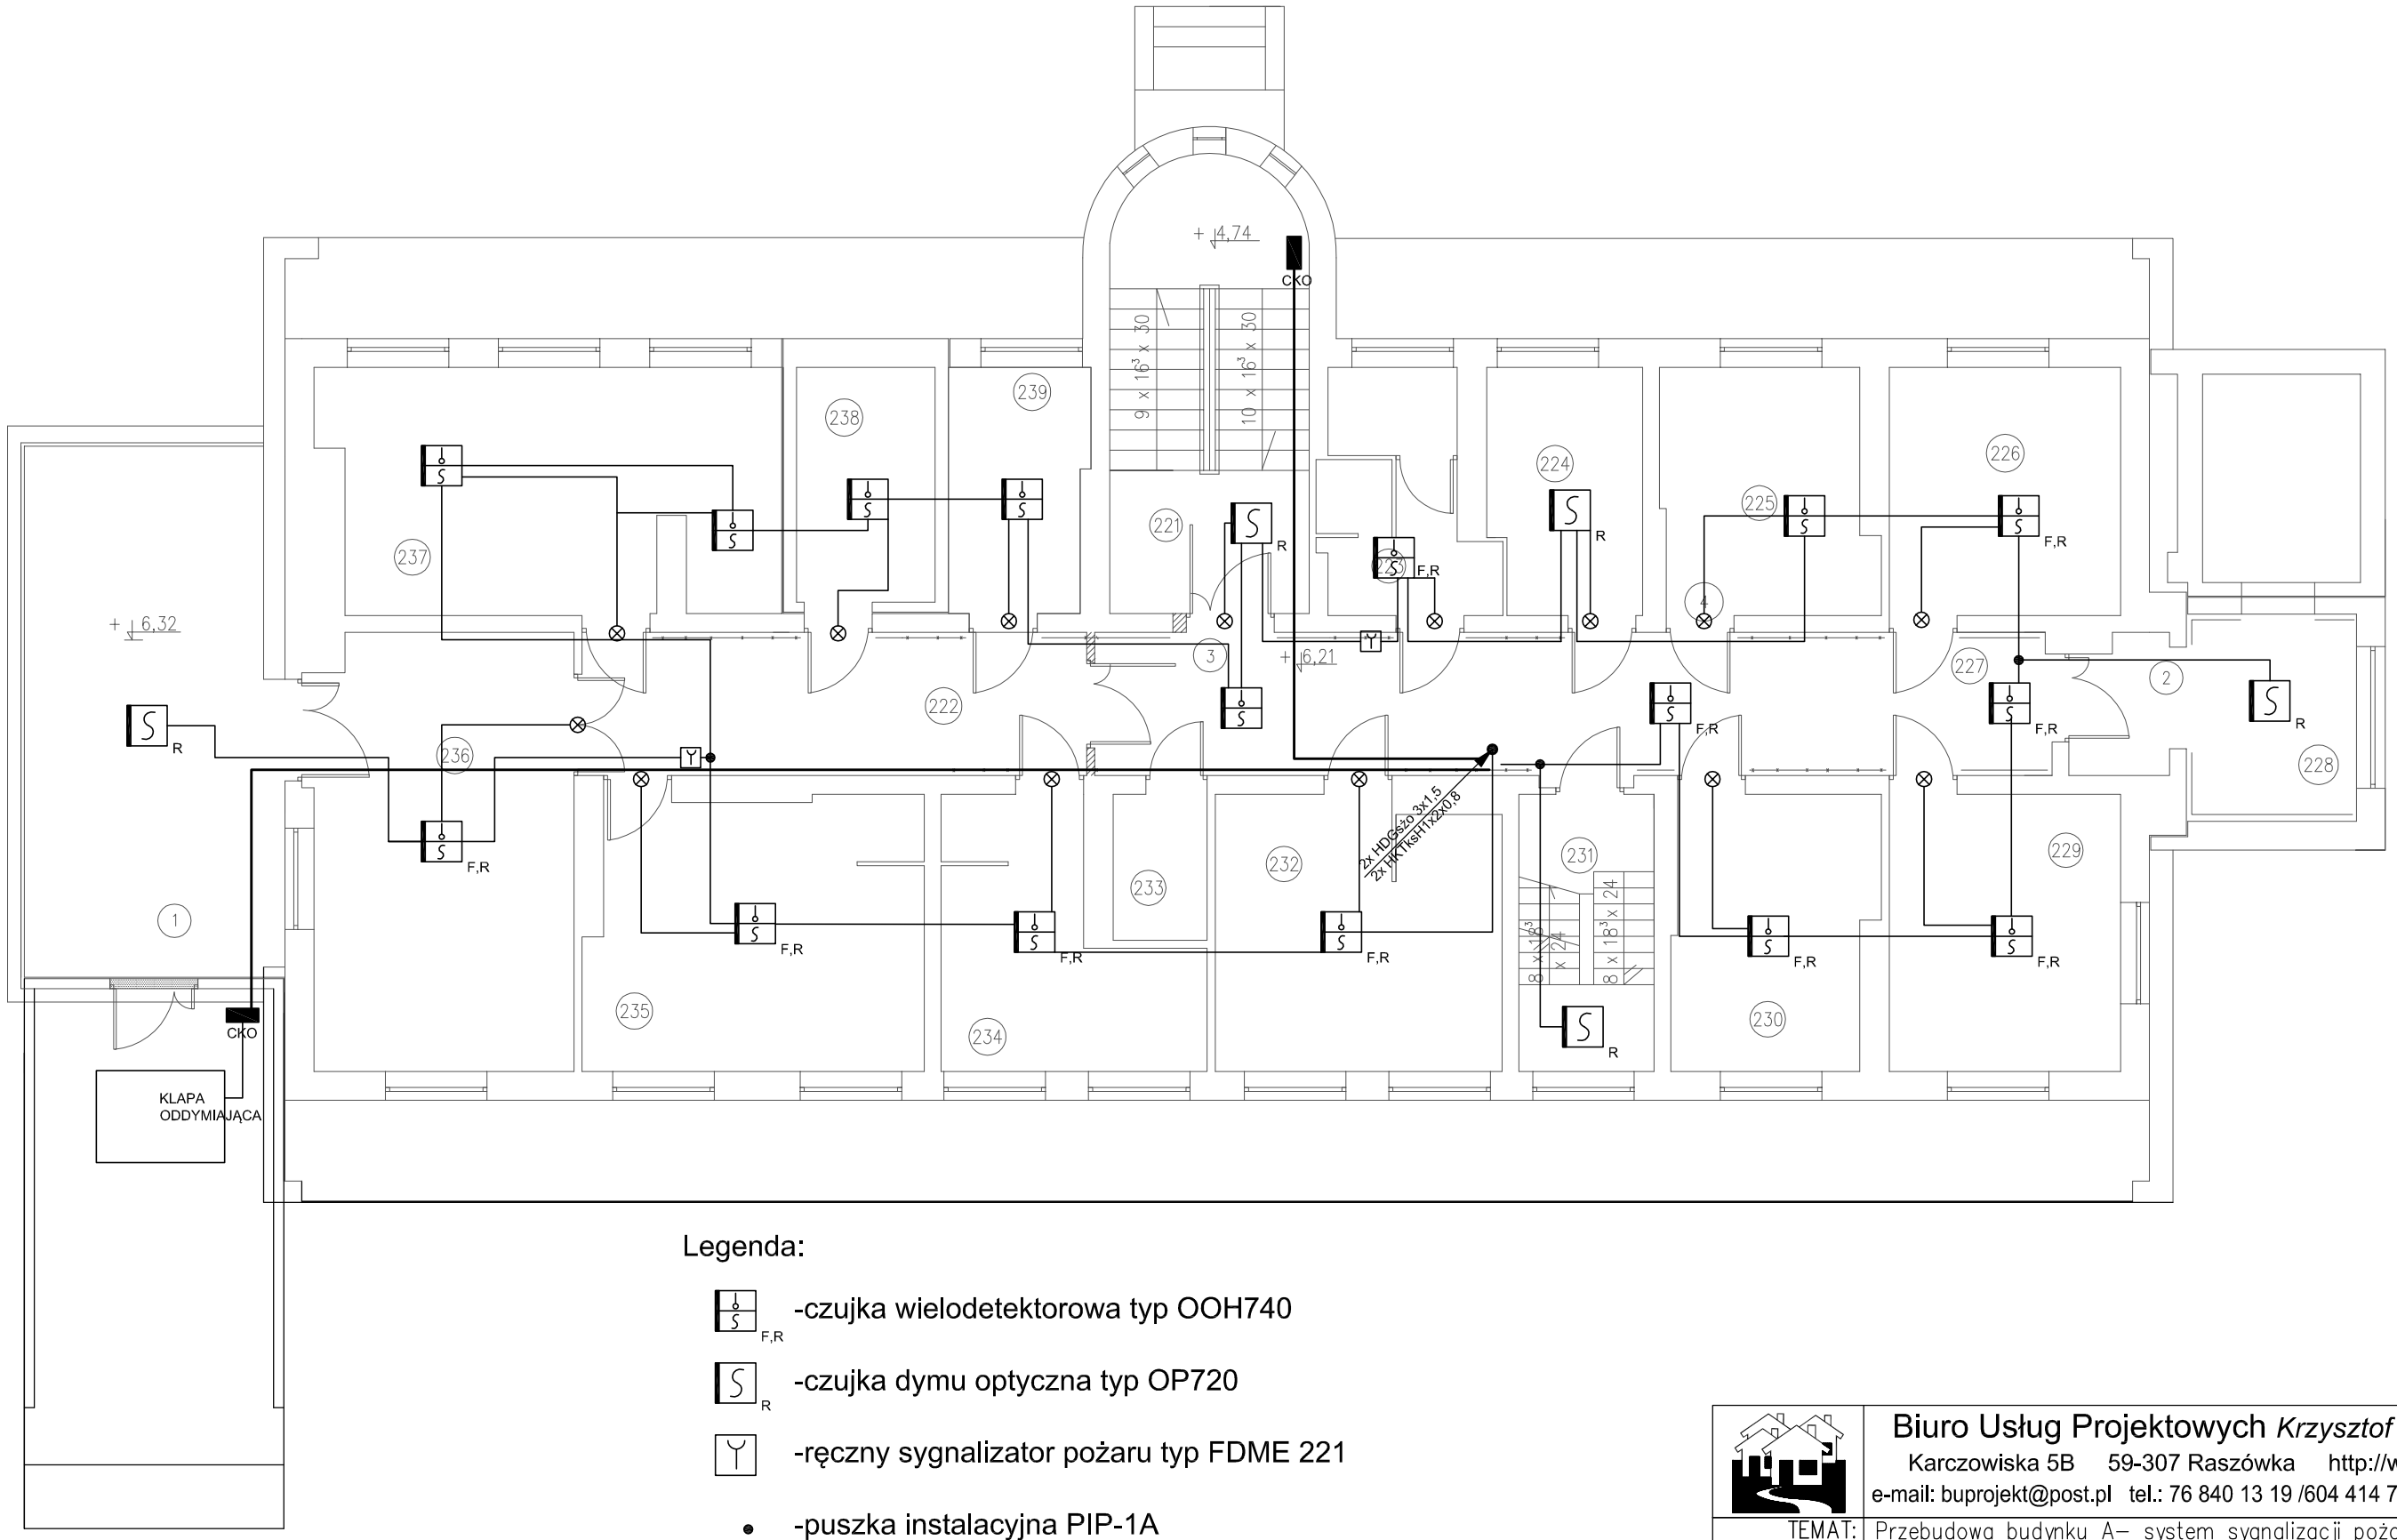

Legenda:

- F,R -czujka wielodetektorowa typ OOH740
- R -czujka dymu optyczna typ OP720
- -ręczny sygnalizator pożaru typ FDME 221
- -puszka instalacyjna PIP-1A
- CKO -centrala klapy oddymiającej
- ⊗ -sygnalizator optyczny zadziałania czujki FDAI91

Biuro Usług Projektowych *Krzysztof Woźniakowski*
Karczowiska 5B 59-307 Raszówka http://www.buprojekt.pl
e-mail: buprojekt@post.pl tel.: 76 840 13 19 /604 414 730 fax.: 76 744 27 97

TEMAT:	Przebudowa budynku A– system sygnalizacji pożaru
OBIEKT:	Dom pomocy społecznej
LOKALIZACJA:	dz. nr 223/6 obręb Mierczyce
TYTUŁ:	Rzut poddasza

	Imię i Nazwisko	Nr uprawnień	Specjalność	Funkcja	Data	Podpis
OPRACOWALI	mgr inż. Eugeniusz Giża	65/87/ZG	spec. instal.–inż. do proj. inst. elektrycznych	Projektant	09.08.2013	
	mgr inż. Jacek Bieliński	40/91/ZG	spec. instal.–inż. do proj. inst. elektrycznych	Sprawdzający	09.08.2013	

Format: A3	Skala:	Nr rysunku: IE–04