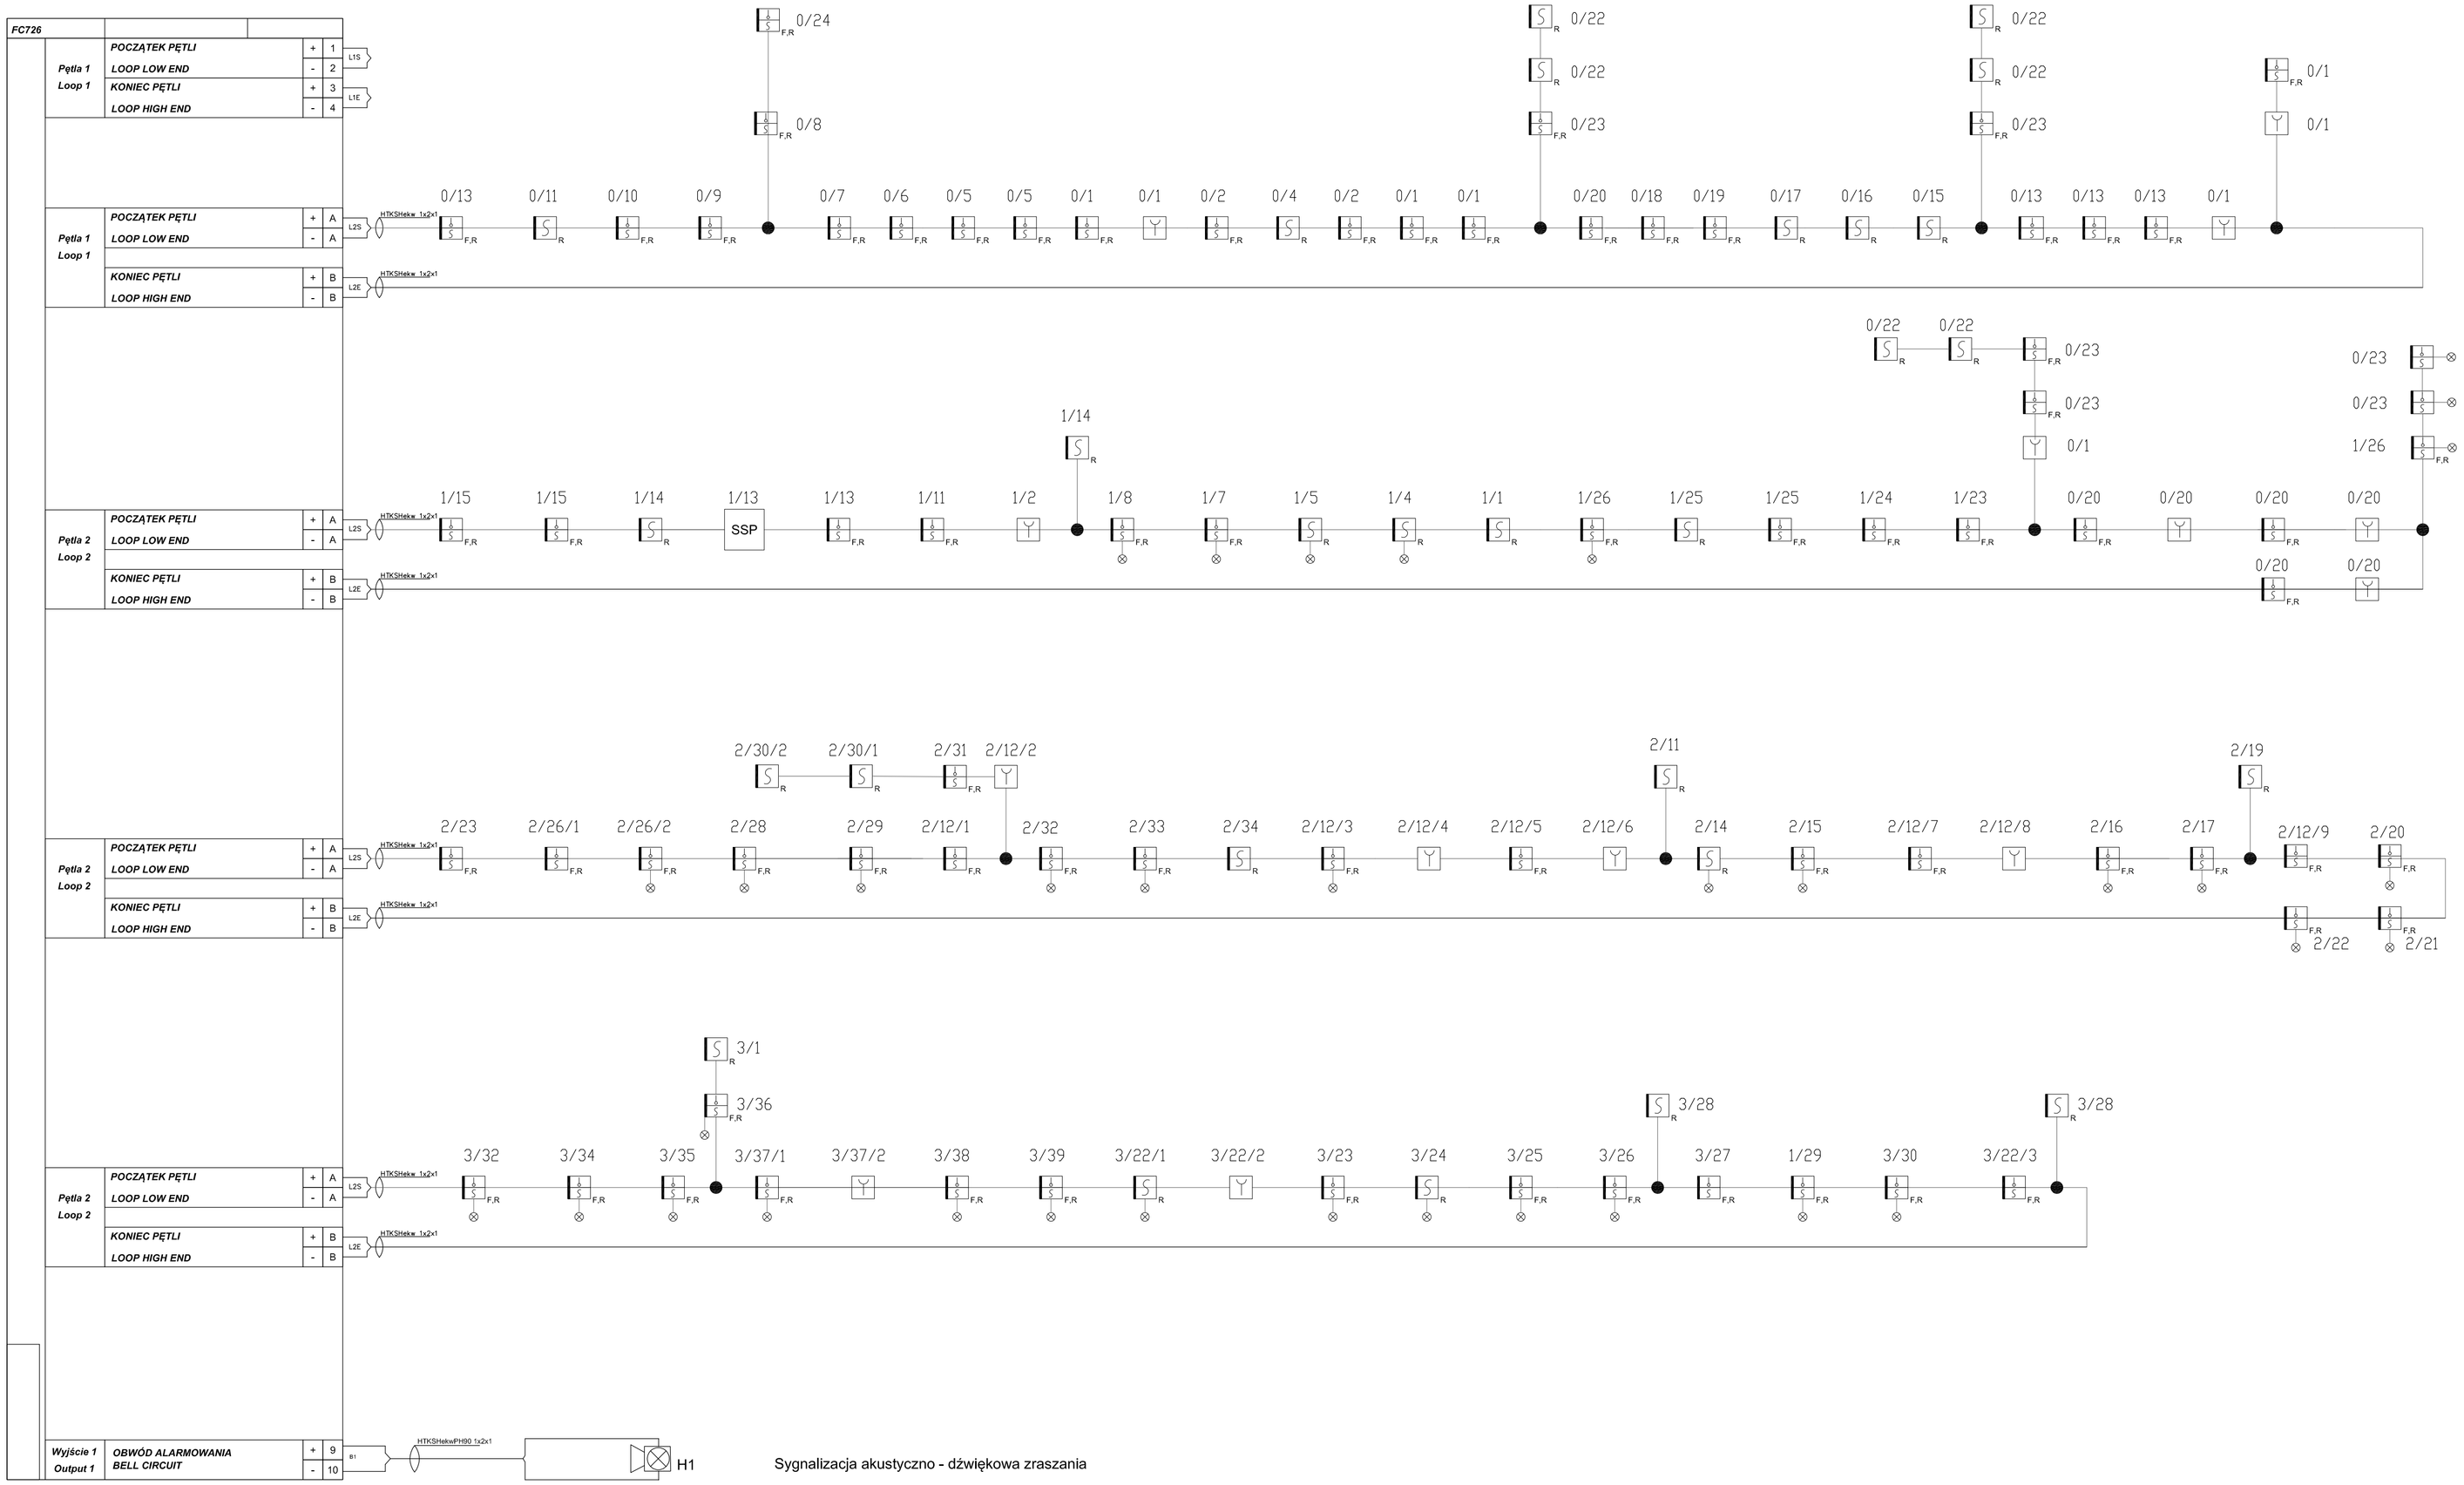


Sygnalizacja akustyczno - dźwiękowa zraszania


Biuro Usług Projektowych *Krzysztof Woźniakowski*
Karczowiska 5B 59-307 Raszówka http://www.buprojekt.pl
e-mail: buprojekt@post.pl tel.: 76 840 13 19 /604 414 730 fax.: 76 744 27 97


| | |
|---|---|
| TEMAT: | Przebudowa budynku A–system sygnalizacji pożaru |
| OBIEKT: | Dom pomocy społecznej |
| LOKALIZACJA: | dz. nr 223/6 obręb Mierczyce |
| TYTUŁ: | Schemat linii dozorowych systemu sygnalizacji pożaru |

| OPRACOWAŁ | Imię i Nazwisko | Nr uprawnień | Specjalność | Funkcja | Data | Podpis |
|---|---|---|---|---|---|---|
| | mgr inż. Eugeniusz Giza | 65/87/ZG | spec. instal.-inż. do proj. inst. elektrycznych | Projektant | 09.08.2013 | |
| | mgr inż. Jacek Bieliński | 40/91/ZG | spec. instal.-inż. do proj. inst. elektrycznych | Sprawdzający | 09.08.2013 | |

Format: A1 | Skala: 1:100 | Nr rysunku: IE–05