



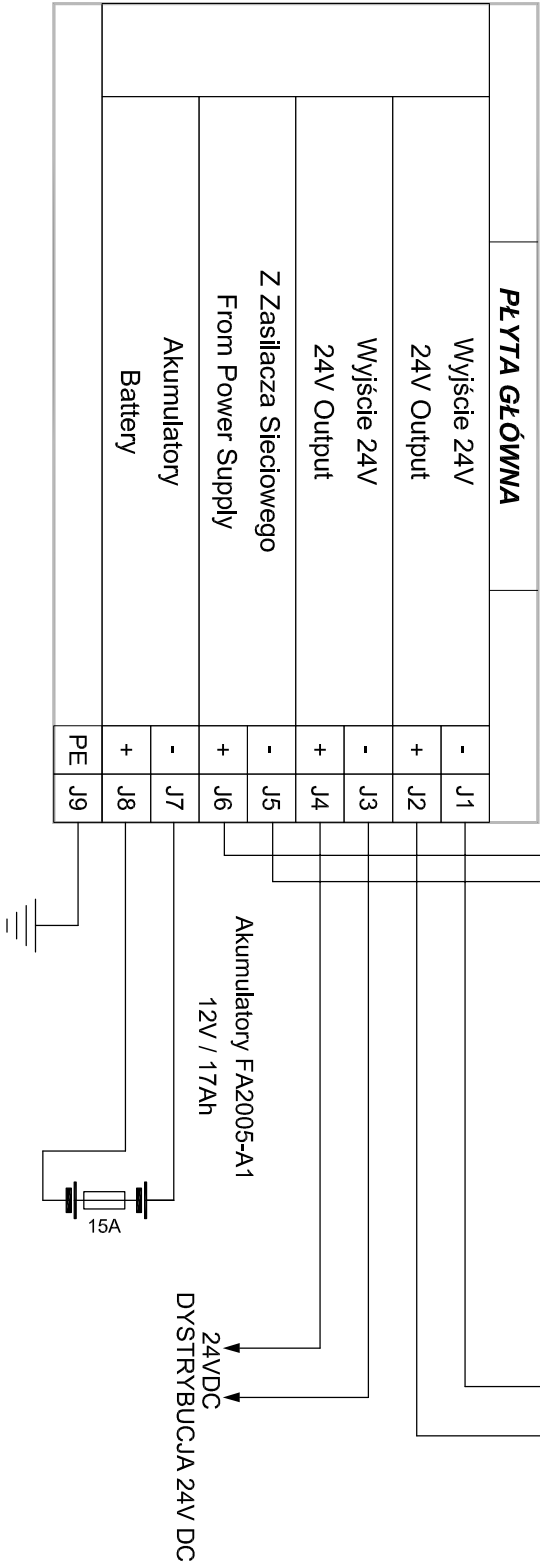

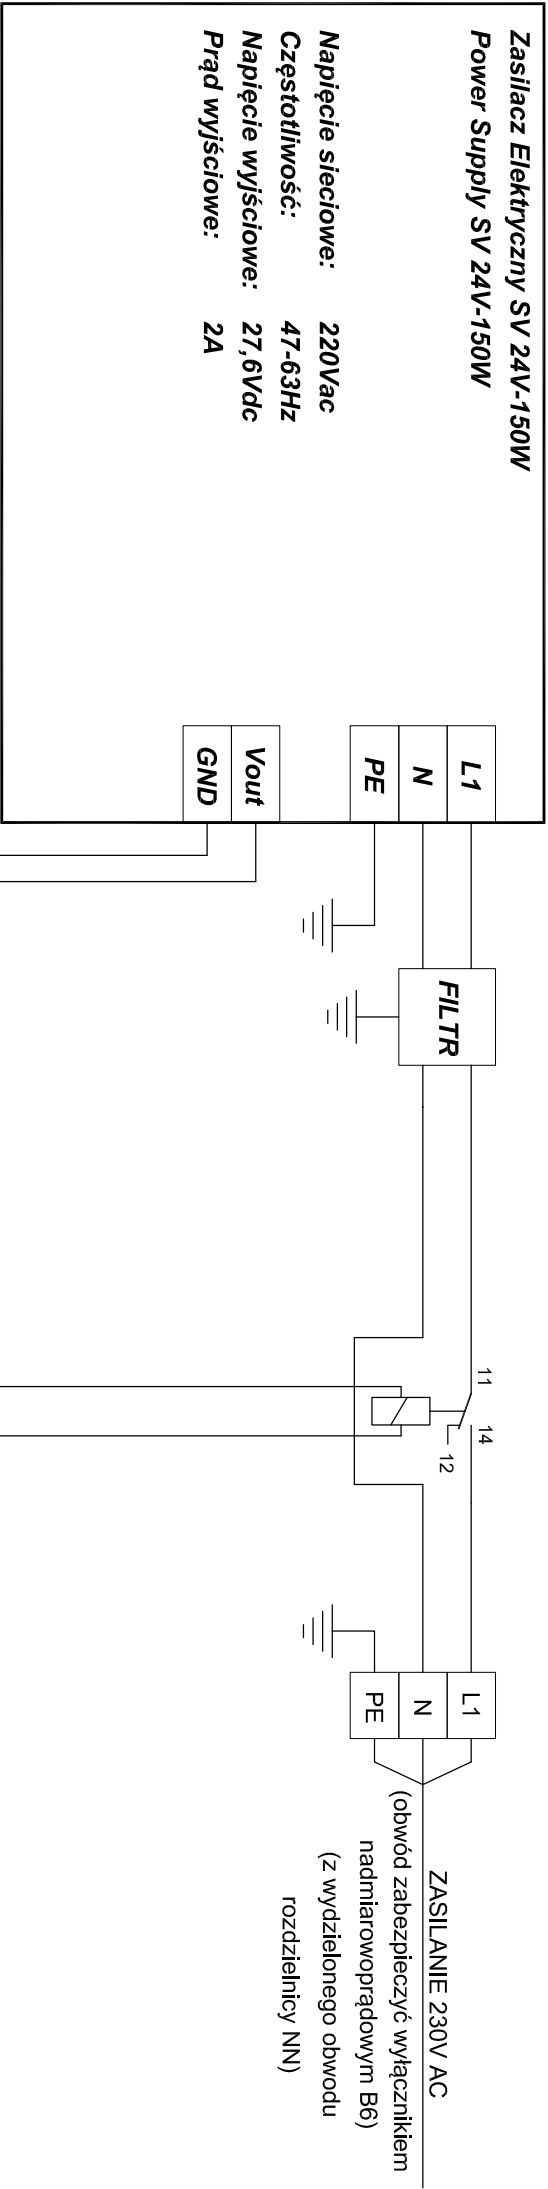

Biuro Usług Projektowych Krzysztof Woźniakowski

Karczowiska 5B 59-307 Raszówka <http://www.buprojekt.pl>

e-mail: buprojekt@post.pl tel.: 76 840 13 19 /604 414 730 fax.: 76 744 27 97

TEMA: Przebudowa budynku A – system sygnalizacji pożaru

OBIEKT: Dom pomocy społecznej

LOKALIZACJA: dz. nr 223/6 obręb Międzyzdroje

TYTUŁ: Schemat zasilania centrali systemu sygnalizacji pożaru

Imię i Nazwisko	Nr uprawnień	Specjalność	Funkcja	Data	Podpis
mgr inż. Eugeniusz Giza	65/87/ZG	spec. instal.-inż. do proj. inst. elektrycznych	Projektant	09.08.2013	
mgr inż. Jacek Bielński	40/91/ZG	spec. instal.-inż. do proj. inst. elektrycznych	Sprawdzający	09.08.2013	

OPRACOWALI

Format: A3

Skala:

Nr rysunku: IE-06