


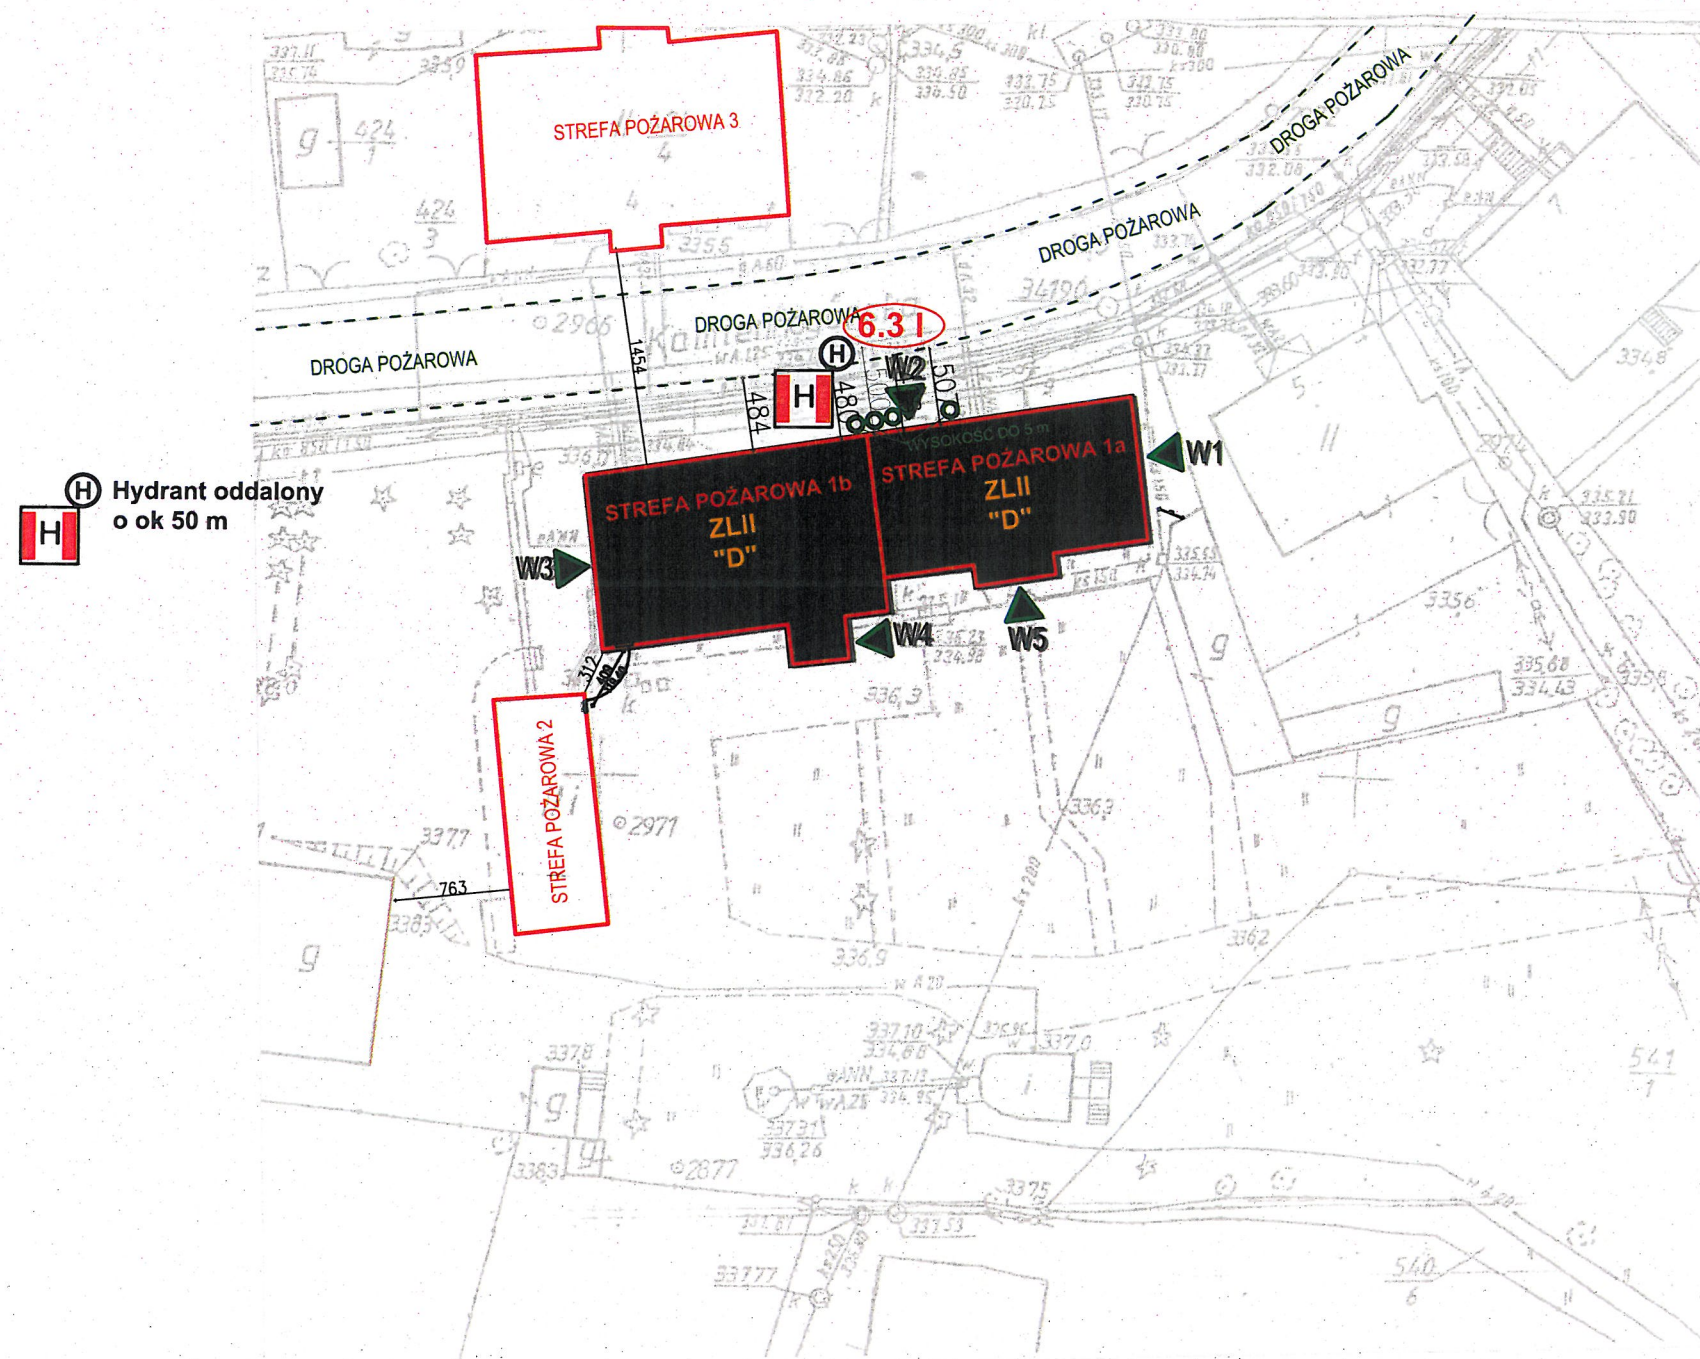

W1-W5 numeracija wejść

LEGENDA:


ZLII	KATEGORIA ZAGROŻENIA LUDZI
"D"	KLASA ODPORNOŚCI OGNIOWEJ
S-1	STREFA POŻAROWA
—	DROGA POŻAROWA
	HYDRANT ZEWNĘTRZNY

Strefa pożarowa 1a
to lewa część budynku ZLII o pow. wewnętrznej ogółem ok 443,0 m²



Strefa pożarowa 1b
to prawa część budynku ZLII o pow. wewnętrznej ogółem ok 527,0 m²

Strefa pożarowa 2 i 3
to oddzielne budynki mieszkalno-usługowe

Pomieszczenie wydzielone
to pomieszczenie kotłowni gazowej w poziomie piwnic o pow. 26,0 m².

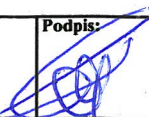OBIEKT :	Dostosowanie budynku Domu Pomocy Społecznej w Bolkowie przy ul. Kamiennogórskiej nr 3 - podległy Domu Pomocy Społecznej Jaworze - do wymagań ochrony przeciwpożarowej.		
TEMAT:	EKSPERTYZA TECHNICZNA w trybie § 2 ust. 2 Rozporządzenia Ministra Infrastruktury z 12 kwietnia 2002 r. (Dz.U. Nr 75, poz. 690 ze zm.)		
OPRACOWALI :	mgr inż. BOGUSŁAW PABIEROWSKI Rzecznikawca do spraw zabezpieczeń przeciwpożarowych, nr upr. 277/93 W-WA	mgr inż. BOGUSŁAW PABIEROWSKI Rzecznikawca Budowlany nr upr. wyk. 146/89/ZG Centr. Rej. Rzecz. Bud. nr 10/06/R/C	Podpis: 
Nazwa rysunku:	PZT	Data :	05.2017r.
		Skala rys.	1:500
		Rys.-nr	1

- 6.3a - pozostawienie nienormatywnych wymiarów klatek schodowych K1, K2 i K3 /na poddasze/
- 6.3g - pozostawienie lokalizację kotłowni gazowej w poziomie piwnic w budynku

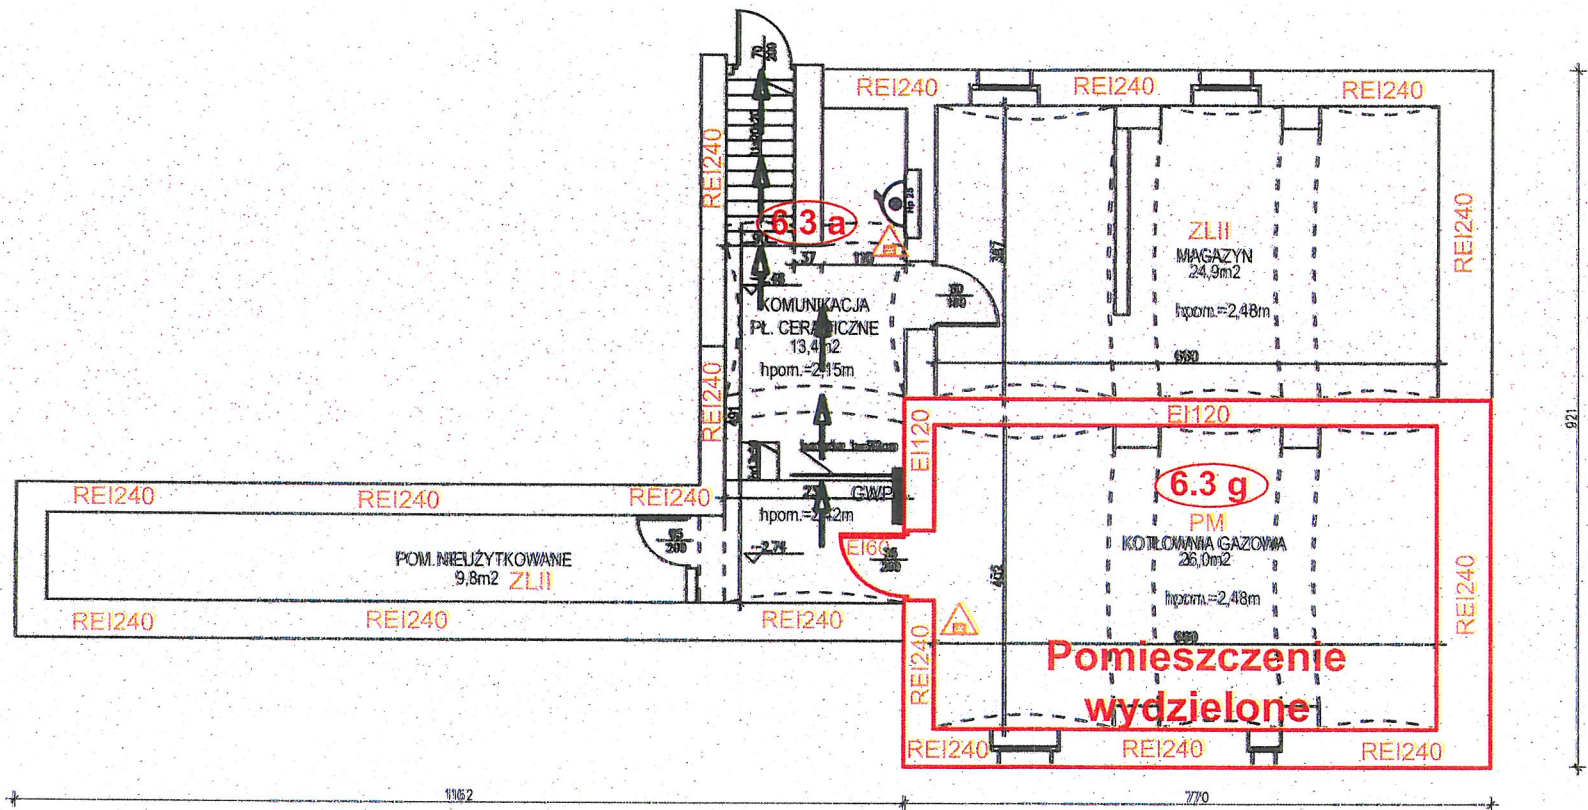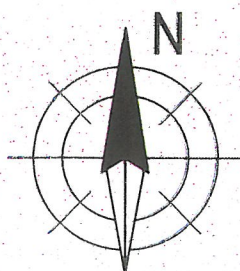

LEGENDA:			
ZLIII	KATEGORIA ZAGROZENIA LUDZI		OŚWIETLENIE EWAKUACYJNE
500MJ/m2	BEZPOŚREDNIE OBciążENIA OGNIOWE		ODDZIELENIE BUDOWLANE PRZECIWPOŻAROWE
REI240	ODPORNOŚĆ OGNIOWA		GŁÓWNY WYŁĄCZNIK PRĄDU
	GASZNIKA PRΟΣZKOWA		CZUJKI DYMOWE
	DRÓGKA EWAKUACYJNA		RĘCZNY OSTRZEGACZ POŻARU
	STNIEJĄCY HYDRANT PRZECIWPOŻAROWY TYP 25		CENTRALA SYGNALIZACJI POŻAROWEJ

Strefa pożarowa 1a
to lewa część budynku ZLII o pow. wewnętrznej ogółem ok 443,0 m2

Strefa pożarowa 1b
to prawa część budynku ZLII o pow. wewnętrznej ogółem ok 527,0 m2


Strefa pożarowa 2 i 3
to oddzielne budynki mieszkalno-usługowe

Pomieszczenie wydzielone
to pomieszczenie kotłowni gazowej w poziomie piwnic o pow. 26,0 m2.

KOMENDA WOJEWÓDZKA
PAŃSTWOWEJ STRAŻY POŻARNEJ
we Wrocławiu

OBIEKT :	Dostosowanie budynku Domu Pomocy Społecznej w Bolkowie przy ul. Kamiennogórskiej nr 3 - podległy Domu Pomocy Społecznej Jaworze - do wymagań ochrony przeciwpożarowej.		
TEMAT:	EKSPERTYZA TECHNICZNA w trybie § 2 ust. 2 Rozporządzenia Ministra Infrastruktury z 12 kwietnia 2002 r. (Dz.U. Nr 75, poz. 690 ze zm.)		
OPRACOWALI :	mgr inż. BOGUSŁAW PABIEROWSKI Rzecznik ds. spraw z zakresu bezpieczeństwa przeciwpożarowego, nr upr. 146/89/ZG Centr. Rej. Rzecz. Bud. nr 10/06/R/C	mgr inż. BOGUSŁAW PABIEROWSKI Rzecznik ds. Budowlany nr upr. wyk. 146/89/ZG Centr. Rej. Rzecz. Bud. nr 10/06/R/C	Podpis
Nazwa rysunku:	PIWNICA	Data :	05.2017 r.
Skala rys.:	1:100	Rys. nr	2

- 6.3a - pozostawienie nienormalnych wymiarów klatek schodowych K1, K2 i K3 /na poddasze/
 6.3b - pozostawienie nienormalnych szerokości wyjść ewakuacyjnych z budynku o niezgodnych wymiarach tj.
 6.3d - pozostawienie miejscowych zawężeń na poziomych drogach ewakuacyjnych
 6.3f - pozostawienie braku odporności ogniowej R60 dla klatki schodowej K1 i K3 /obecna odporność klatki K1 klasa R30
 6.3h - pozostawienie zawężenia szerokości wyjścia ewakuacyjnego z zespołu sanitarnego do 80,0cm przy wyjściu na korytarz w poziomie parteru tj. przy klatce schodowej K1.
 6.3k - pozostawienie brak zachowania szczelności zamknięcia klatki schodowej K2 podczas użycia hydrantów do gaszenia pomieszczeń z wejściem bezpośrednio z klatki schodowej.

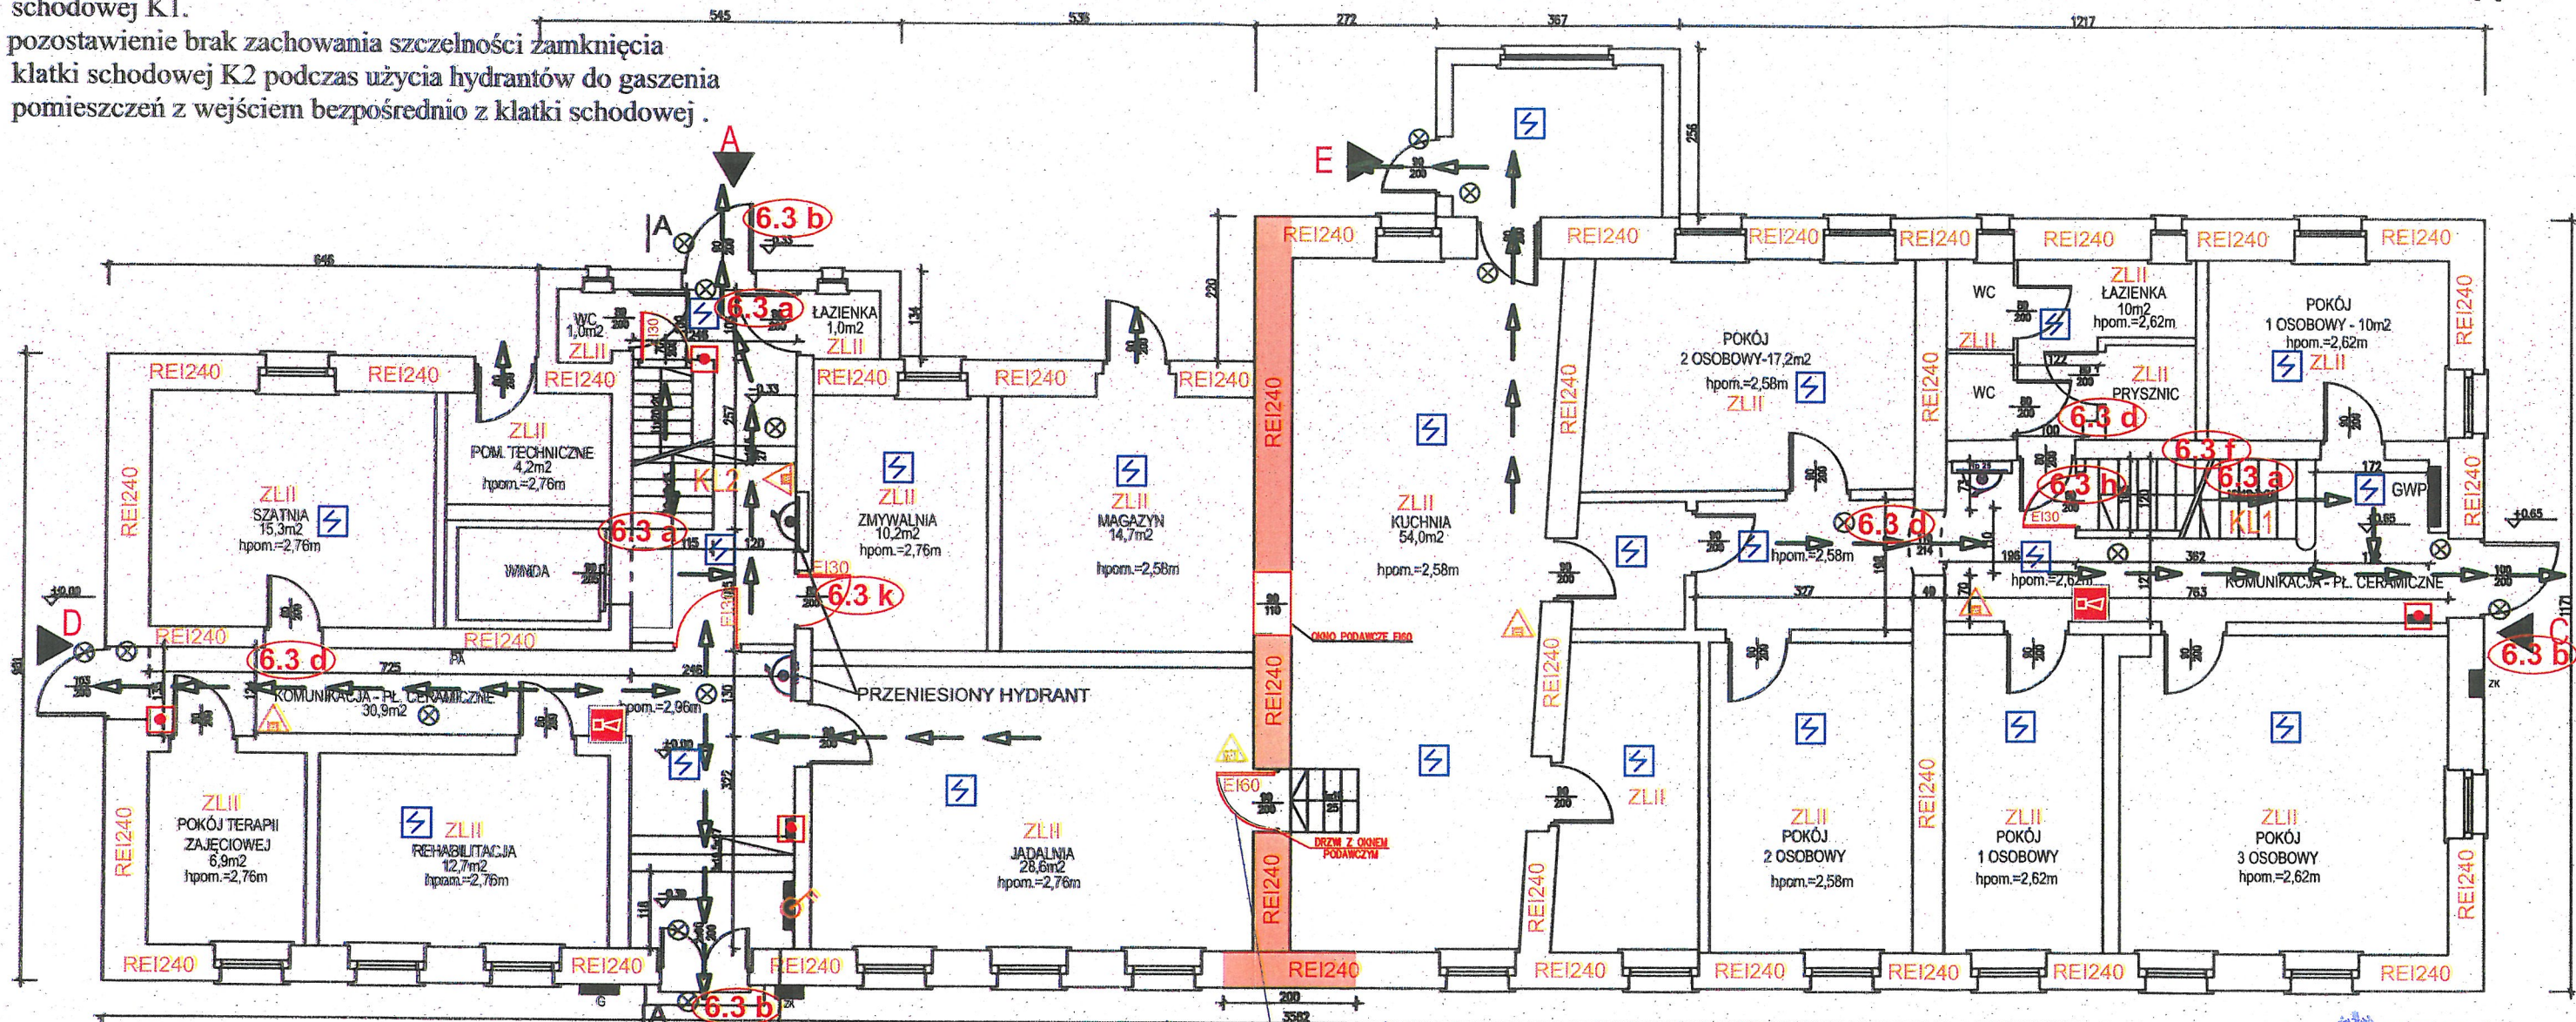

LEGENDA:	
	SAŚNICA WODNO-PIANOWA BE
	PROJEKTOWANY HYDRANT PRZECIWOPOŻAROWY TYP 25
	OSWIETLENIE EWAKUACYJNE
	ODDZIELENIE BUDOWLANE PRZECIWOPOŻAROWE
	GŁÓWNY WYŁĄCZNIK PRĄDU
	GAŚNICA PROSZKOWA
	GAŚNICA
	DRUGA EWAKUACJA
	STRAŻĄCY HYDRANT PRZECIWOPOŻAROWY TYP 25
	REZYSTOR OSTRZEGACZ POŻARU
	STRAŻĄCY HYDRANT PRZECIWOPOŻAROWY TYP 25
	CENTRALA SYGNALIZACJI POŻAROWEJ
	WYKŁADNIK SYSTEM OSTRZEGAWCZY
	GŁÓWNY KURSANT GAZOWY

STREFA POŻAROWA 1a

ewakuacja ludzi na tej samej kondygnacji do innej strefy pożarowej

STREFA POŻAROWA 1b

Strefa pożarowa 1a

to lewa część budynku ZLII o pow. wewnętrznej ogółem ok 443,0 m2

Strefa pożarowa 1b

to prawa część budynku ZLII o pow. wewnętrznej ogółem ok 527,0 m2

Strefa pożarowa 2 i 3

to oddzielne budynki mieszkalno-usługowe


Pomieszczenie wydzielone

to pomieszczenie kotłowni gazowej w poziomie piwnic o pow. 26,0 m2.

KOMENDA WOJEWÓDZKA
PAŃSTWOWEJ STRAŻY POŻARNEJ
w/wrocławu

OBIEKT :	Dostosowanie budynku Domu Pomocy Społecznej w Bolkowie przy ul. Kamiennogórskiej nr 3 - podległy Domu Pomocy Społecznej Jaworze - do wymagań ochrony przeciwpożarowej.
TEMAT:	EKSPERTYZA TECHNICZNA w trybie § 2 ust. 2 Rozporządzenia Ministra Infrastruktury z 12 kwietnia 2002 r. (Dz.U. Nr 75, poz. 690 ze zm.)
OPRACOWALI :	mgr inż. BOGUSŁAW PABIEROWSKI Rzecznikowa Budowlany nr upr. wyk. 146/89/ZG Centr. Rej. Rzecz. Bud. nr 0006/RJC
Podpis:	
Nazwa rysunku:	PARTER
Data :	07.2017 r.
Skala rys.:	1:100
Rys. nr	3

- 6.3a - pozostawienie nienormalnych wymiarów klatek schodowych K1, K2 i K3 /na poddasze/
6.3d - pozostawienie miejscowych zawężeń na poziomych drogach ewakuacyjnych
6.3f - pozostawienie braku odporności ogniowej R60 dla klatki schodowej K1 i K3 /obecna odporność klatki K1 klasa R30

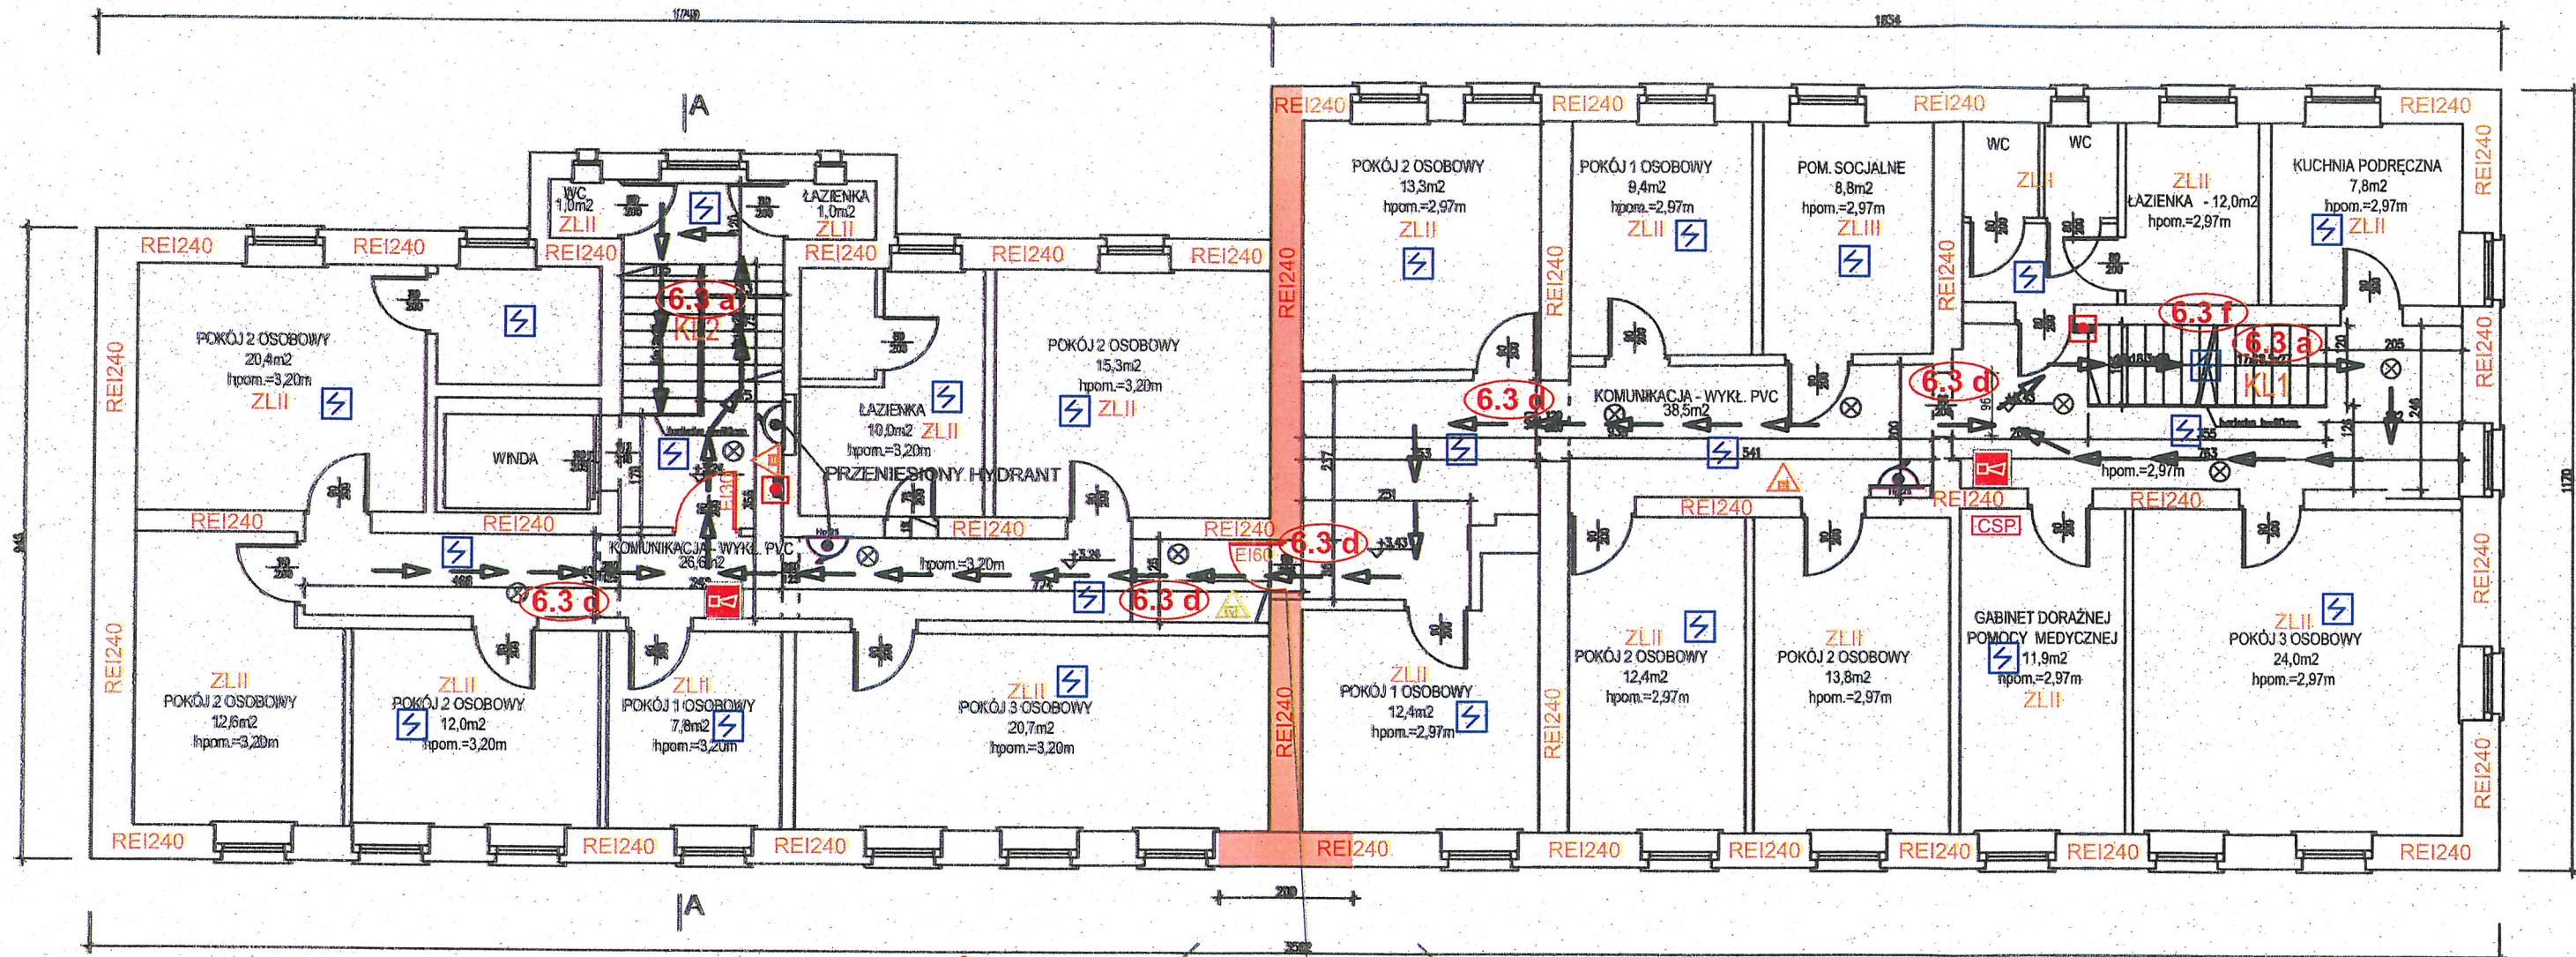

STREFA POŻAROWA 1a **STREFA POŻAROWA 1b**

ewakuacja ludzi na
tej samej kondygnacji
do innej strefy pożarowej


LEGENDA:			
ZLIII	KATEGORIA ZAGROŻENIA LUDZI	☒	SABŁA WODNO-PIANOWA SL
500MJ/m2	GĘSTOŚĆ OBŁĄŻENIA OGNIOWEGO	☒	OŚWIETLENIE EWAKUACYJNE
REI240	ODPORNOŚĆ OGNIOWA	☒	ODDZIELENIE BUDOWLANE PRZECIWOPOŻAROWE
☒	SABŁA PROSZKOWA	☒	GŁÓWNY WYŁĄCZNIK PRĄDU
☒	DRÓGKA EWAKUACYJNA	☒	CIĄGI DYMOWE
☒	STNIEJĄCY HYDRANT PRZECIWOPOŻAROWY TYP 25	☒	RĘCZNY OSTRZEGACZ POŻARU
☒	PROJEKTOWANY HYDRANT PRZECIWOPOŻAROWY TYP 25	☒	CENTRALA SYGNALIZACJI POŻAROWEJ
		☒	DŹWIĘKOWY SYSTEM OSTRZEGAWCZY

Strefa pożarowa 1a
to lewa część budynku ZLII o pow. wewnętrznej ogółem ok 443,0 m2
Strefa pożarowa 1b
to prawa część budynku ZLII o pow. wewnętrznej ogółem ok 527,0 m2
Strefa pożarowa 2 i 3
to oddzielne budynki mieszkalno-usługowe
Pomieszczenie wydzielone
to pomieszczenie kotłowni gazowej w poziomie piwnic o pow. 26,0 m2.

KOMENDA WOJEWÓDZKA
PAŃSTWOWEJ STRAŻY POŻARNEJ
wrocław

OBIEKT :	Dostosowanie budynku Domu Pomocy Społecznej w Bolkowie przy ul. Kamiennogórskiej nr 3 - podległy Domu Pomocy Społecznej Jaworze - do wymagań ochrony przeciwpożarowej.		
TEMAT :	EKSPERTYZA TECHNICZNA w trybie § 2 ust. 2 Rozporządzenia Ministra Infrastruktury z 12 kwietnia 2002 r. (Dz.U. Nr 75, poz. 690 ze zm.)		
OPRACOWALI :	mgr inż. BOGUSŁAW PABIEROWSKI Rzecznik Budowlany przeciwpożarowy, nr upr. 277/93 W-WA	mgr inż. BOGUSŁAW PABIEROWSKI Rzecznik Budowlany przeciwpożarowy, nr upr. wyk. 146/89/ZG Centr. Rej. Rzecz. Bud. nr 10/06/R/C	Podpis:
Nazwa rysunku:	PIĘTRO I	Data :	07.2017 r.
Skala rys.:	1:100	Rys. nr	4

- 6.3a - pozostawienie nienormatywnych wymiarów klatek schodowych K1, K2 i K3 /na poddasze/
 6.3d - pozostawienie miejscowych zawężeń na poziomych drogach ewakuacyjnych
 6.3f - pozostawienie braku odporności ogniowej R60 dla klatki schodowej K1 i K3 /obecna odporność klatki K1 klasa R30
 6.3k - pozostawienie brak zachowania szczelności zamknięcia klatki schodowej K2 podczas użycia hydrantów do gaszenia pomieszczeń z wejściem bezpośrednio z klatki schodowej.
 6.3j - pozostawienie zlokalizowanych na poddaszu budynku /piętro II/ pomieszczeń zakwalifikowanych do kategorii zagrożenia ludzi ZLII /pokoje pensjonariuszy

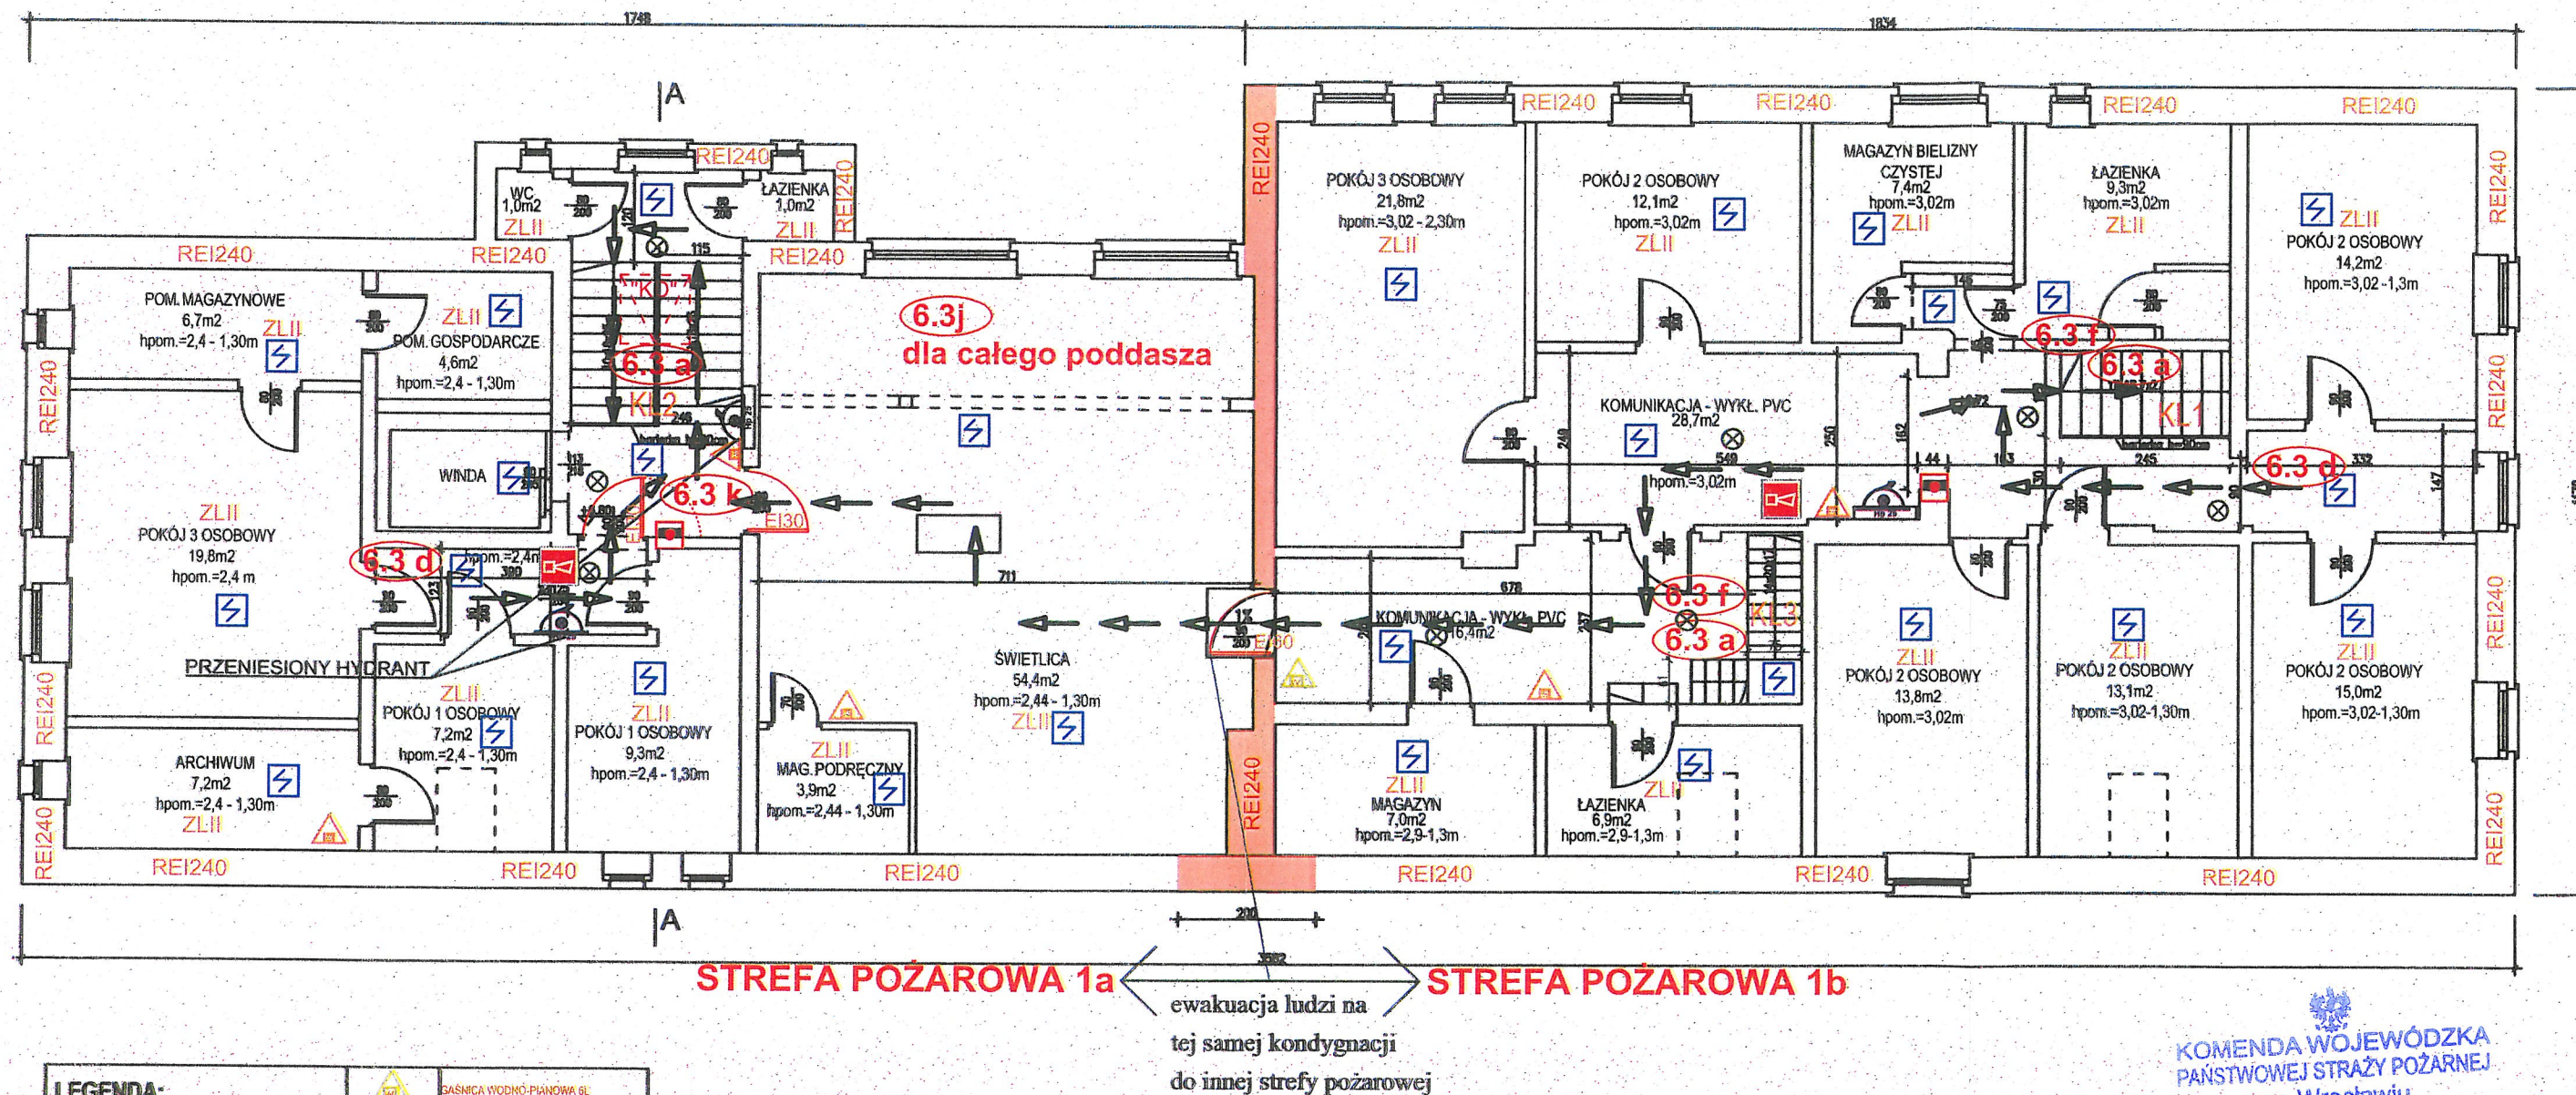

LEGENDA:	
ZLIII	KATEGORIA ZAGROŻENIA LUDZI
500MJ/m²	BEZPOŚREDNIE OBciążENIA OGNIOWE
REI240	ODPORNOŚĆ OGNIOWA
SAŚNICA PROSZKOWA	SAŚNICA WODNO-PIANOWA 6L
DRUGA EWAKUACyjNA	OSWIETLENIE EWAKUACYJNE
STNIEJĄCY HYDRANT PRZECIWOPOŻAROWY TYP 25	ODDZIELENIE BUDOWLANE PRZECIWOPOŻAROWE
PROJEKTOWANY HYDRANT PRZECIWOPOŻAROWY TYP 25	GŁÓWNY WYŁĄCZNIK PRĄDU
	CZŁOJKI DYMOWE
	RĘCZNY OSTRZEGACZ POŻARU
	KŁAPY DYMOWE
	DŹWIĘKOWY SYSTEM OSTRZEGAWCZY

Strefa pożarowa 1a
 to lewa część budynku ZLII o pow. wewnętrznej ogółem ok 443,0 m²
Strefa pożarowa 1b
 to prawa część budynku ZLII o pow. wewnętrznej ogółem ok 527,0 m²
Strefa pożarowa 2 i 3
 to oddzielne budynki mieszkalno-usługowe
Pomieszczenie wydzielone
 to pomieszczenie kotłowni gazowej w poziomie piwnic o pow. 26,0 m².

KOMENDA WOJEWÓDZKA
 PAŃSTWOWEJ STRAŻY POŻARNEJ
 we Wrocławiu

OBIEKT :	Dostosowanie budynku Domu Pomocy Społecznej w Bolkowice przy ul. Kamiennogórskiej nr 3 - podległy Domu Pomocy Społecznej Jaworze - do wymagań ochrony przeciwpożarowej.		
TEMAT:	EKSPERTYZA TECHNICZNA w trybie § 2 ust. 2 Rozporządzenia Ministra Infrastruktury z 12 kwietnia 2002 r. (Dz.U. Nr 75, poz. 690 ze zm.)		
OPRACOWALI :	mgr inż. BOGUSŁAW PABIEROWSKI Rzecznik ds. spraw zabezpieczeń przeciwpożarowych, nr upr. 277/93 W-WA	mgr inż. BOGUSŁAW PABIEROWSKI Rzecznik ds. Budowlany nr upr. wyk. 146/99ZG Centr. Rej. Rzecz. Bud. nr 10/06/B/C	Podpis:
Nazwa rysunku:	PODDASZE	Data : 07.2017 r.	Skala: rys. 1:100 Rys. nr 5