


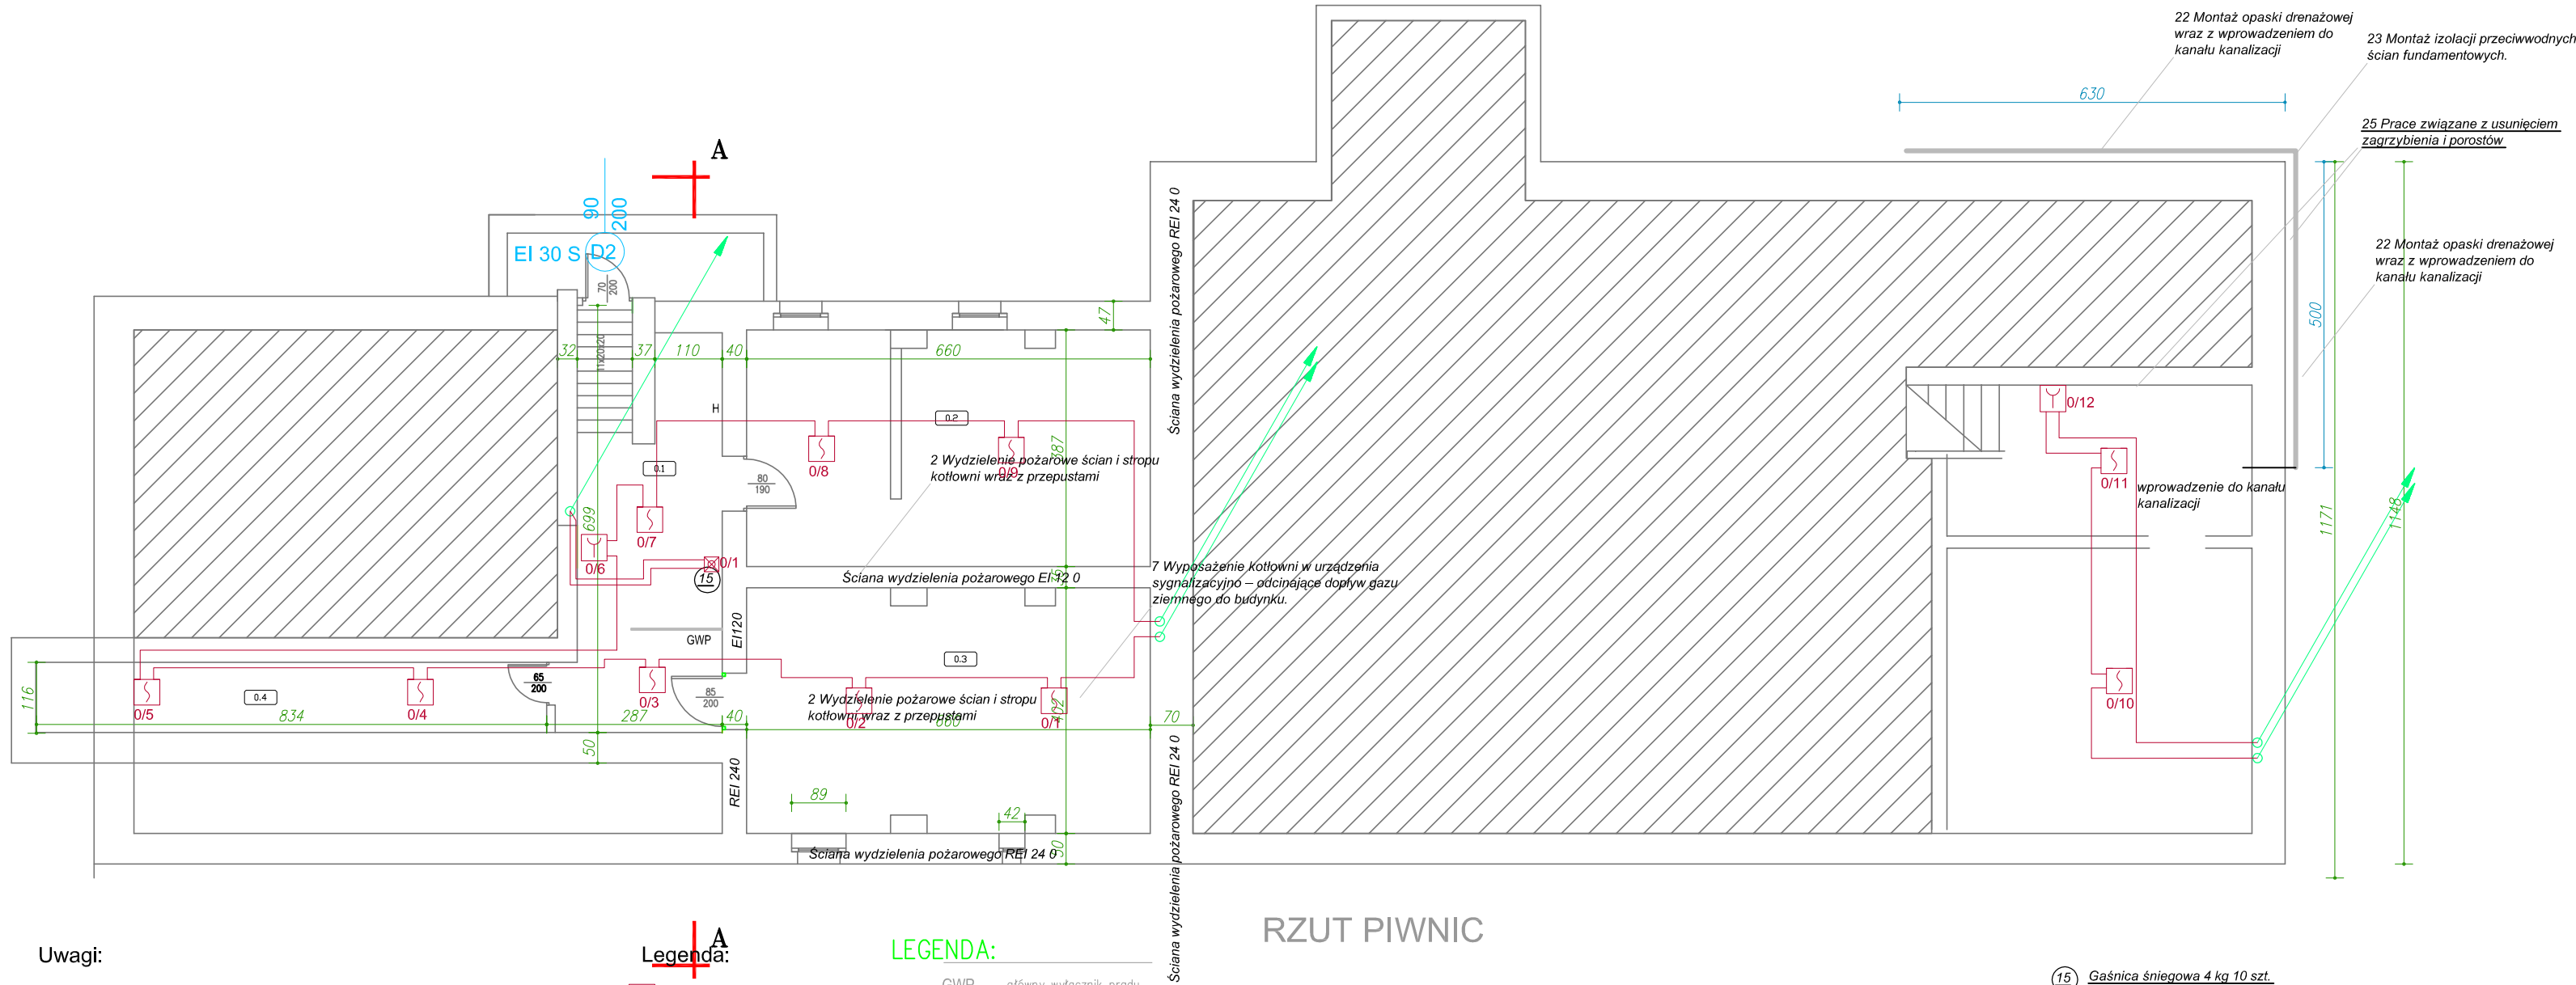

Uwagi:

- linie dozоровe wykonać przewodem YTKSY 2x0,8 mm²
- zasilanie przycisków oddymiających wykonać przewodem niepalnym E90 4x2x0,8 mm²

Legenda:

- ręczny ostrzegacz p.poż
- czujnik dymu
- przycisk oddymiający

LEGENDA:

- GWP główny wyłącznik prądu
- H hydrant
- ZK złącze kablowe
- PA przycisk alarmowy
- G główny kurek gazowy

RZUT PIWNIC

Nr pom.	Nazwa pomieszczenia	Powierzchnia użytkowa [m ²]
0.1	Komunikacja	20,30
0.2	Magazyn	25,74
0.3	Kotłownia	26,40
0.4	Pom.nie użytkowe	10,08
1.1	Szatnia	15,48
1.2	Pom.techniczne	4,25
1.3	Sanitariat	0,88
1.4	Sanitariat	1,31
1.5	Komunikacja	24,50
1.6	zmywalnia	10,14
1.7	Magazyn	14,82
1.8	Kuchnia	39,90
1.9	Komunikacja	7,36
1.10	Pokój	17,50
1.11	Sanitariat	10,64
1.12	Pokój	10,08
1.13	Komunikacja	19,00
1.14	Pokój	23,50
1.15	Pokój	11,28
1.16	Pokój	14,10
1.17	Komunikacja	6,60
1.18	Komunikacja	3,40
1.19	Magazyn	10,34
1.20	Jadalnia	30,10
1.21	Pokój rehabilitacji	12,90
1.22	Pokój terapii zajęciowej	7,20
1.23	Komunikacja	9,49
2.1	Pokój	15,91
2.2	Pokój	5,00
2.3	Sanitariat	0,99
2.4	Sanitariat	0,99
2.5	Komunikacja	18,85
2.6	Sanitariat	10,4
2.7	Pokój	15,2
2.8	Pokój	13,3
2.9	Pokój	10,3
2.10	Pomieszczenie socjale	9,5
2.11	Sanitariat	12,3
2.12	Kuchnia	8,1
2.13	Komunikacja	18,8
2.14	Pokój	24,0
2.15	Gabinet medyczny	12,0
2.16	Pokój	14,2
2.17	Komunikacja	10,8
2.18	Pokój	12,7
2.19	Pokój	14,4
2.20	Komunikacja	11,6
2.21	Komunikacja	8,8
2.22	Pokój	21,7
2.23	Pokój	8,1
2.24	Pokój	11,1
2.25	Komunikacja	7,2
2.26	Pokój	13,6
3.1	Magazyn	6,7
3.2	Magazyn	4,6
3.3	Sanitariat	0,9
3.4	Sanitariat	1,1
3.5	Komunikacja	13,0
3.6	Świełca	37,4
3.7	Pokój	21,7
3.8	Pokój	12,2
3.9	Magazyn	9,6
3.10	Sanitariat	9,6
3.11	Pokój	14,2
3.12	Komunikacja	4,8
3.13	Komunikacja	25,8
3.14	Pokój	15,2
3.15	Pokój	13,3
3.16	Pokój	14,3
3.17	Sanitariat	7,0
3.18	Komunikacja	15,0
3.19	Magazyn	7,6
3.20	Magazyn	4,0
3.21	Pokój	11,0
3.22	Pokój	7,5
3.23	Archiwum	7,6
3.24	Pokój	20,2

- 15 Gaśnica śniegowa 4 kg 10 szt.
- 16 Gaśnica wodno mglowa 4 dm3 3 szt.

LEGENDA

CZĘŚĆ: ARCHITEKTURA

ŚCIANY ISTNIEJĄCE

ŚCIANY DO WYBURZENIA

ŚCIANY PROJEKTOWANE

DRZWI

OKNA

PROJEKTOWANE
WARSTWY

ŚRODEK GRUNTUJĄCY
KLEJ
PROJEKTOWANY STYROPIAN EPS 80 0,15 m $\lambda=0,033$ + ŁĄCZNIKI MECH. 10 SZT./M²
PROJEKTOWANA ZAPRAWA NA SIATCE ZBROJĄCEJ
PROJEKTOWANY TYNK MINERALNY,
FARBA SILIKONOWA

SPUSTY DACHOWE

PRZEKROJE

KRATKI POSADZKOWE

OZNACZENIA POMIESZCZEŃ

Naw
Nawiewnik nadokienny lub ścienny
higrostatyczny o wydatku zgodnym z
załączoną tabelą

Kratka wywiewna wg zestawienia w tabeli

UBIKACJA

JEDNOSTKA PROJEKTOWA:		PRZEDSIĘBIORSTWO INŻYNIERYJNE KELVIN SP.Z O.O.	
KELVIN		85-303 Bydgoszcz ul. Piękna 13	
NAZWA I ADRES OBIEKTU BUDOWLANEGO:		Dom Pomocy Społecznej ul. Kamiennogórska 3, 59-420 Bołków	
INWESTOR:		Dom Pomocy Społecznej w Jaworze Plac Seniora 3, 59-400 Jawor	
OPRACOWANIE:		BRANŻA ARCHITEKTURA	
RYSUNEK:		NR RYSUNKU:	SKALA:
PROJEKTOWAŁ:	mgr inż. arch. Adam MACIEJEWSKI	NR UPRAWNIENI:	DATA I PODPIS:
SPRAWDZIŁ:	mgr inż. arch. Bartosz KAMIŃSKI	NR UPRAWNIENI:	DATA I PODPIS:
NAZWA RYSUNKU: RZUT PIWNIC		SKALA:	NR:
		1:100	1.1