


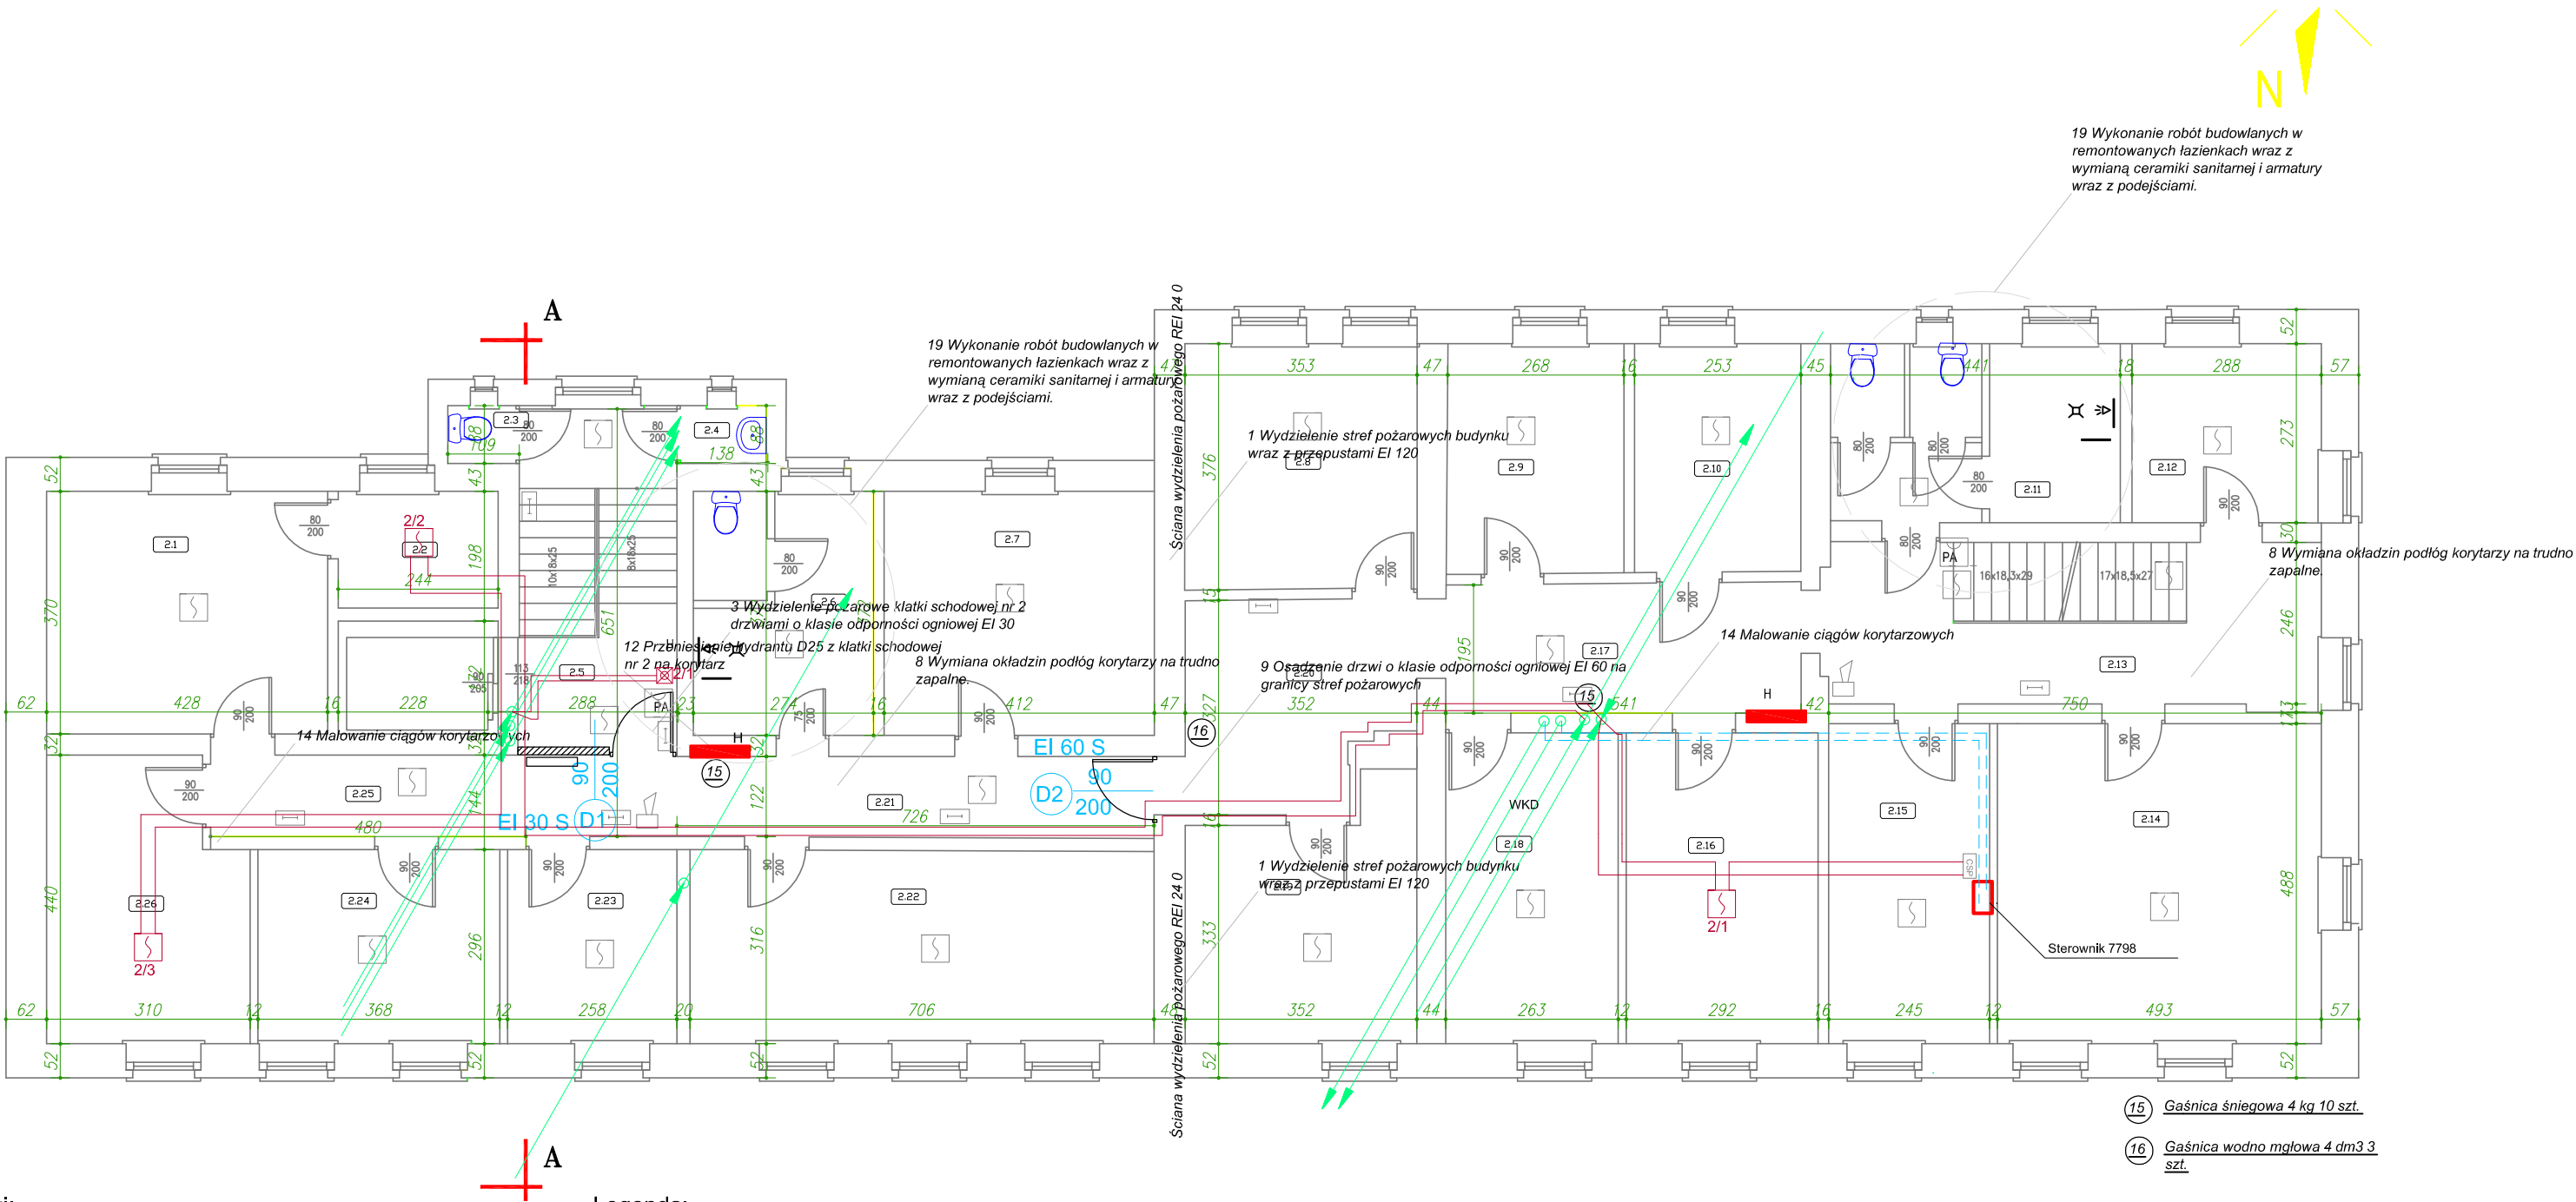

Uwagi:

- linie dozоровe wykonać przewodem YTKSY 2x0,8 mm<sup>2</sup>
- zastąpić przycisków oddymiających wykonać przewodem nlepalnym E90 4x2x0,8 mm<sup>2</sup>

Legenda:

- czujnik dymu
- przycisk oddymiający

LEGENDA:

- GWP główny wyciążnik prądu
- H hydrant
- ZK złącze kablowe
- PA przycisk alarmowy
- G główny kurek gazowy

RZUT PIĘTRA

Nr pom. Nazwa pomieszczenia Powierzchnia użytkowa [m<sup>2</sup>]

- |      |                         |       |
|------|-------------------------|-------|
| 0.1  | Komunikacja             | 20,30 |
| 0.2  | Magazyn                 | 25,74 |
| 0.3  | Kotłownia               | 26,40 |
| 0.4  | Pom.nieużytkowe         | 10,08 |
| 1.1  | Szatnia                 | 15,48 |
| 1.2  | Pom.techniczne          | 4,25  |
| 1.3  | Sanitariat              | 0,88  |
| 1.4  | Sanitariat              | 1,31  |
| 1.5  | Komunikacja             | 24,50 |
| 1.6  | zmywalnia               | 10,14 |
| 1.7  | Magazyn                 | 14,82 |
| 1.8  | Kuchnia                 | 39,90 |
| 1.9  | Komunikacja             | 7,36  |
| 1.10 | Pokój                   | 17,50 |
| 1.11 | Sanitariat              | 10,64 |
| 1.12 | Pokój                   | 10,08 |
| 1.13 | Komunikacja             | 19,00 |
| 1.14 | Pokój                   | 23,50 |
| 1.15 | Pokój                   | 11,28 |
| 1.16 | Pokój                   | 14,10 |
| 1.17 | Komunikacja             | 6,60  |
| 1.18 | Komunikacja             | 3,40  |
| 1.19 | Magazyn                 | 10,34 |
| 1.20 | Jadalnia                | 30,10 |
| 1.21 | Pokój rehabilitacji     | 12,90 |
| 1.22 | Pokój terapii zajędowej | 7,20  |
| 1.23 | Komunikacja             | 9,49  |
| 2.1  | Pokój                   | 15,91 |
| 2.2  | Pokój                   | 5,00  |
| 2.3  | Sanitariat              | 0,99  |
| 2.4  | Sanitariat              | 0,99  |
| 2.5  | Komunikacja             | 18,85 |
| 2.6  | Sanitariat              | 10,4  |
| 2.7  | Pokój                   | 15,2  |
| 2.8  | Pokój                   | 13,3  |
| 2.9  | Pokój                   | 10,3  |
| 2.10 | Pomieszczenie socjale   | 9,5   |
| 2.11 | Sanitariat              | 12,3  |
| 2.12 | Kuchnia                 | 8,1   |
| 2.13 | Komunikacja             | 18,8  |
| 2.14 | Pokój                   | 24,0  |
| 2.15 | Gabinet medyczny        | 12,0  |
| 2.16 | Pokój                   | 14,2  |
| 2.17 | Komunikacja             | 10,8  |
| 2.18 | Pokój                   | 12,7  |
| 2.19 | Pokój                   | 14,4  |
| 2.20 | Komunikacja             | 11,6  |
| 2.21 | Komunikacja             | 8,8   |
| 2.22 | Pokój                   | 21,7  |
| 2.23 | Pokój                   | 8,1   |
| 2.24 | Pokój                   | 11,1  |
| 2.25 | Komunikacja             | 7,2   |
| 2.26 | Pokój                   | 13,6  |
| 3.1  | Magazyn                 | 6,7   |
| 3.2  | Magazyn                 | 4,6   |
| 3.3  | Sanitariat              | 0,9   |
| 3.4  | Sanitariat              | 1,1   |
| 3.5  | Komunikacja             | 13,0  |
| 3.6  | Świetlica               | 37,4  |
| 3.7  | Pokój                   | 21,7  |
| 3.8  | Pokój                   | 12,2  |
| 3.9  | Magazyn                 | 9,6   |
| 3.10 | Sanitariat              | 9,6   |
| 3.11 | Pokój                   | 14,2  |
| 3.12 | Komunikacja             | 4,8   |
| 3.13 | Komunikacja             | 25,8  |
| 3.14 | Pokój                   | 15,2  |
| 3.15 | Pokój                   | 13,3  |
| 3.16 | Pokój                   | 14,3  |
| 3.17 | Sanitariat              | 7,0   |
| 3.18 | Komunikacja             | 15,0  |
| 3.19 | Magazyn                 | 7,6   |
| 3.20 | Magazyn                 | 4,0   |
| 3.21 | Pokój                   | 11,0  |
| 3.22 | Pokój                   | 7,5   |
| 3.23 | Archiwum                | 7,6   |
| 3.24 | Pokój                   | 20,2  |

LEGENDA  
CZĘŚĆ: ARCHITEKTURA

- ŚCIANY ISTNIEJĄCE
- ŚCIANY DO WYBURZENIA
- ŚCIANY PROJEKTOWANE
- DRZWI
- OKNA

PROJEKTOWANE  
WARSTWY

- ŚRODEK GRUNTUJĄCY
- KLEJ
- PROJEKTOWANY STYROPIAN EPS 80 0,15 m  $\lambda=0,033$  + ŁĄCZNIKI MECH. 10 SZT/M<sup>2</sup>
- PROJEKTOWANA ZAPRAWA NA SIATCE ZBROJĄCEJ
- PROJEKTOWANY TYNK MINERALNY,
- FARBA SILIKONOWA

- SPUSTY DACHOWE
- PRZEKROJE
- KRATKI POSADZKOWE
- OZNACZENIA POMIESZCZEŃ
- Naw Nawienik nadokienny lub ścienny higrostatyczny o wydatku zgodnym z załączoną tabelą
- Kratka wywiewna wg zestawienia w tabeli

UBIKACJA

|                                                              |                                 |                                                                  |                              |
|--------------------------------------------------------------|---------------------------------|------------------------------------------------------------------|------------------------------|
| JEDNOSTKA PROJEKTOWA:                                        |                                 | PRZEDSIĘBIORSTWO INŻYNIERYJNE KELVIN SP.Z O.O.                   |                              |
| <b>KELVIN</b>                                                |                                 | 85-303 Bydgoszcz ul. Piękna 13                                   |                              |
| NAZWA I ADRES OBIEKTU BUDOWANEGO                             |                                 |                                                                  |                              |
| Dom Pomocy Społecznej<br>ul. Kamiennogórska 3, 59-420 Bołków |                                 |                                                                  |                              |
| Nr działki 536                                               |                                 |                                                                  |                              |
| INWESTOR:                                                    |                                 | Dom Pomocy Społecznej w Jaworze<br>Plac Seniorsa 3, 59-400 Jawor |                              |
| OPRACOWANIE:                                                 |                                 |                                                                  |                              |
| - BRANŻA ARCHITEKTURA                                        |                                 |                                                                  |                              |
| RYSLINEK:                                                    |                                 | NR RYSUNKU:                                                      | SKALA:                       |
| PROJEKTOWAŁ:                                                 | mgr inż. arch. Adam MACIEJEWSKI | NR UPRAWNIEN:<br>KPOKK IA 04/2003                                | DATA I PODPIS:<br>2017 12 15 |
| SPRAWDZIŁ:                                                   | mgr inż. arch. Bartosz KAMIŃSKI | NR UPRAWNIEN:<br>KPOKK IA 02/2003                                | DATA I PODPIS:<br>2017 12 15 |
| NAZWA RYSUNKU: RZUT PIĘTRA                                   |                                 | SKALA:                                                           | Nr:<br>1.3                   |
|                                                              |                                 | 1:100                                                            |                              |