


## CZĘŚĆ: ARCHITEKTURA

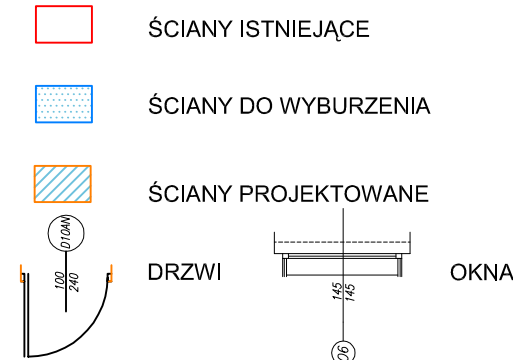

## PROJEKTOWANE WARSTWY

|                                                                                |         |
|--------------------------------------------------------------------------------|---------|
| ŚRODEK GRUNTOUJĄCY                                                             | WARSTWA |
| KLEJ                                                                           |         |
| PROJEKTOWANY STYROPIAN EPS 80 0,15 m $\lambda=0,033$ + ŁĄCZNIKI MECH. 10 SZT/M |         |
| PROJEKTOWANA ZAPRAWA NA SIATCE ZBROJĄCEJ                                       |         |
| PROJEKTOWANY TYNK MINERALNY                                                    |         |
| FARBA SILIKONOWA                                                               |         |

|                                               |                              |
|-----------------------------------------------|------------------------------|
| W miejscach w izolację termiczną ogrzewanym . | PROJEKTOWANY TYNK MINERALNY, |
| Izolację wykonać                              | FARBA SILIKONOWA             |
| cm $\lambda=0,043$                            |                              |
| Izolację ułożyć                               |                              |
| Po ułożeniu izo                               |                              |
| grubości 2,5 cm                               |                              |

Powierzchnia

RS9/150

SPUSTY DACHOWE

VI.

PRZEKROJE


**KRATKI POSADZKOWE**

1 OZNACZENIA POMIESZCZEŃ

|     |                                                                                            |
|-----|--------------------------------------------------------------------------------------------|
| Naw | Nawiewnik nadokienny lub ścienny<br>higrostatyczny o wydatku zgodnym z<br>załączoną tabelą |
|-----|--------------------------------------------------------------------------------------------|

— Kratka wywiewna wg zestawienia w tabeli

UBIKACJA

JEDNOSTKA PROJEKTOWA: **KELVIN** PRZEDSIĘBIORSTWO INŻYNIERYJNE KELVIN SP. Z O.O.  
85-303 Bydgoszcz ul. Piękna 13

NAZWA I ADRES OBIEKTU BUDOWLANEGO: Dom Pomocy Społecznej  
ul. Kamiennogórska 3, 59-420 Bolków

|                |                                                                 |
|----------------|-----------------------------------------------------------------|
| Nr działki 536 |                                                                 |
| INWESTOR:      | Dom Pomocy Społecznej w Jaworze<br>Plac Seniora 3. 59-400 Jawor |


OPRACOWANIE:

- BRANŻA ARCHITEKTURA

|              |                                 |                                    |                                  |
|--------------|---------------------------------|------------------------------------|----------------------------------|
| RYŚUNEK:     |                                 | NR RYSUNKU:                        | SKALA:                           |
| PROJEKTOWAŁ: | mgr inż. arch. Adam MACIEJEWSKI | NR UPRAWNIEN:<br>KPOKIK JA 04/2003 | DATA I PODPIS:<br><br>2017 12 15 |
| SPRAWOZDŁ:   | mgr inż. arch. Bartosz KAMIŃSKI | NR UPRAWNIEN:<br>KPOKIK JA 02/2003 | DATA I PODPIS:<br><br>2017 12 15 |

|                                            |        |     |
|--------------------------------------------|--------|-----|
| NAZWA RYSUNKU: RZUT PODDASZA NIEUŻYTKOWEGO | SKALA: | Nr: |
|--------------------------------------------|--------|-----|

|       |     |
|-------|-----|
|       | 1.5 |
| 1:100 |     |

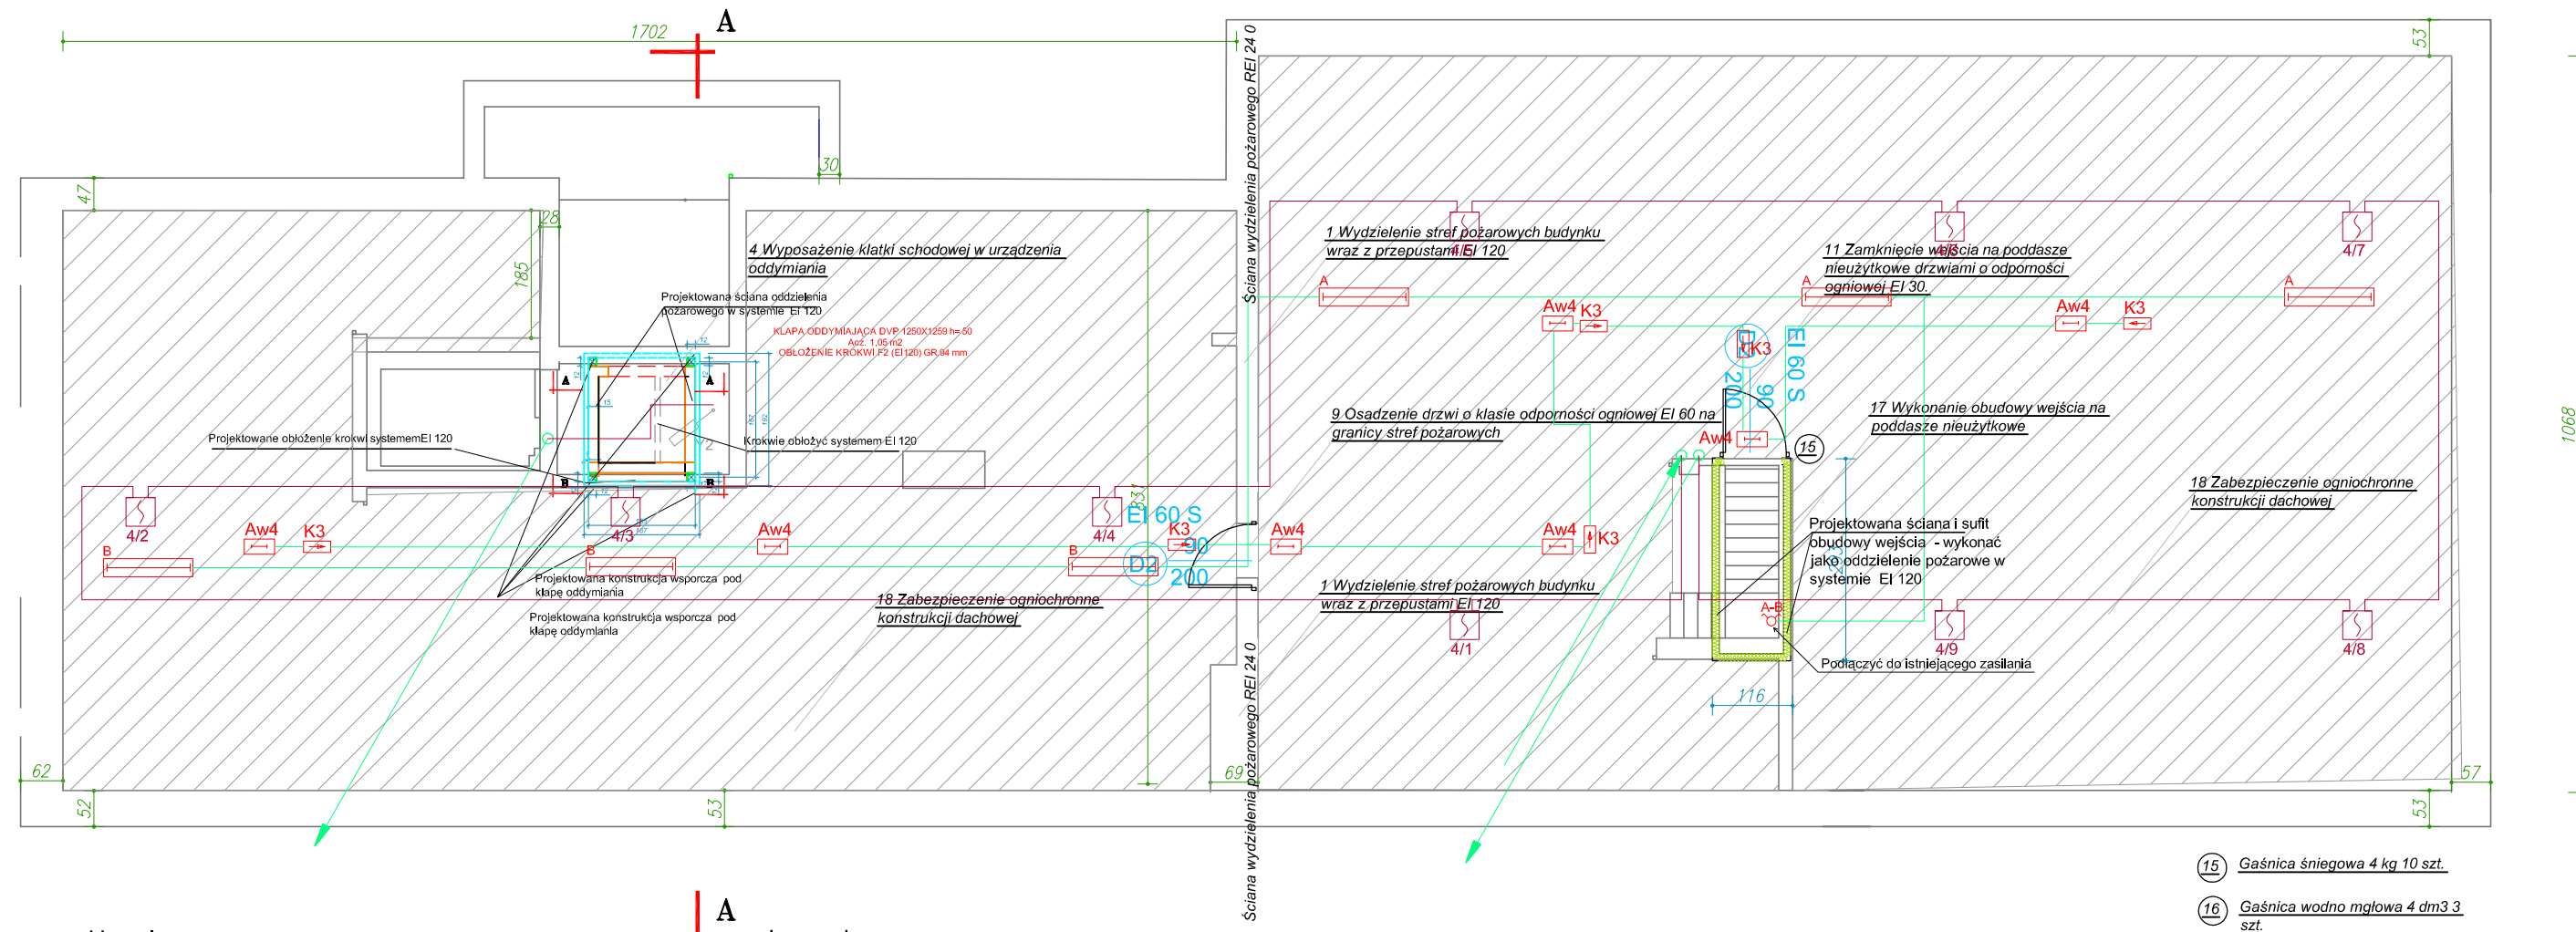

Uwagi:

- linie dozorowe wykonać przewodem YTKSY 2x0,8 mm<sup>2</sup>
- zasilanie siłownika wykonać przewodem niepalnym E90 3x2,5 mm<sup>2</sup>
- instalacje wykonać w rurkach systemu zaciskanego

Legenda:

-  oprawa ewakuacyjna z własnym zasilaniem
-  oprawa kierunkowa z własnym zasilaniem
-  czujnik dymu
-  siłownik od klapy oddymiającej Y2

## RZUT PODDASZA NIEUŻYTKOWEGO