


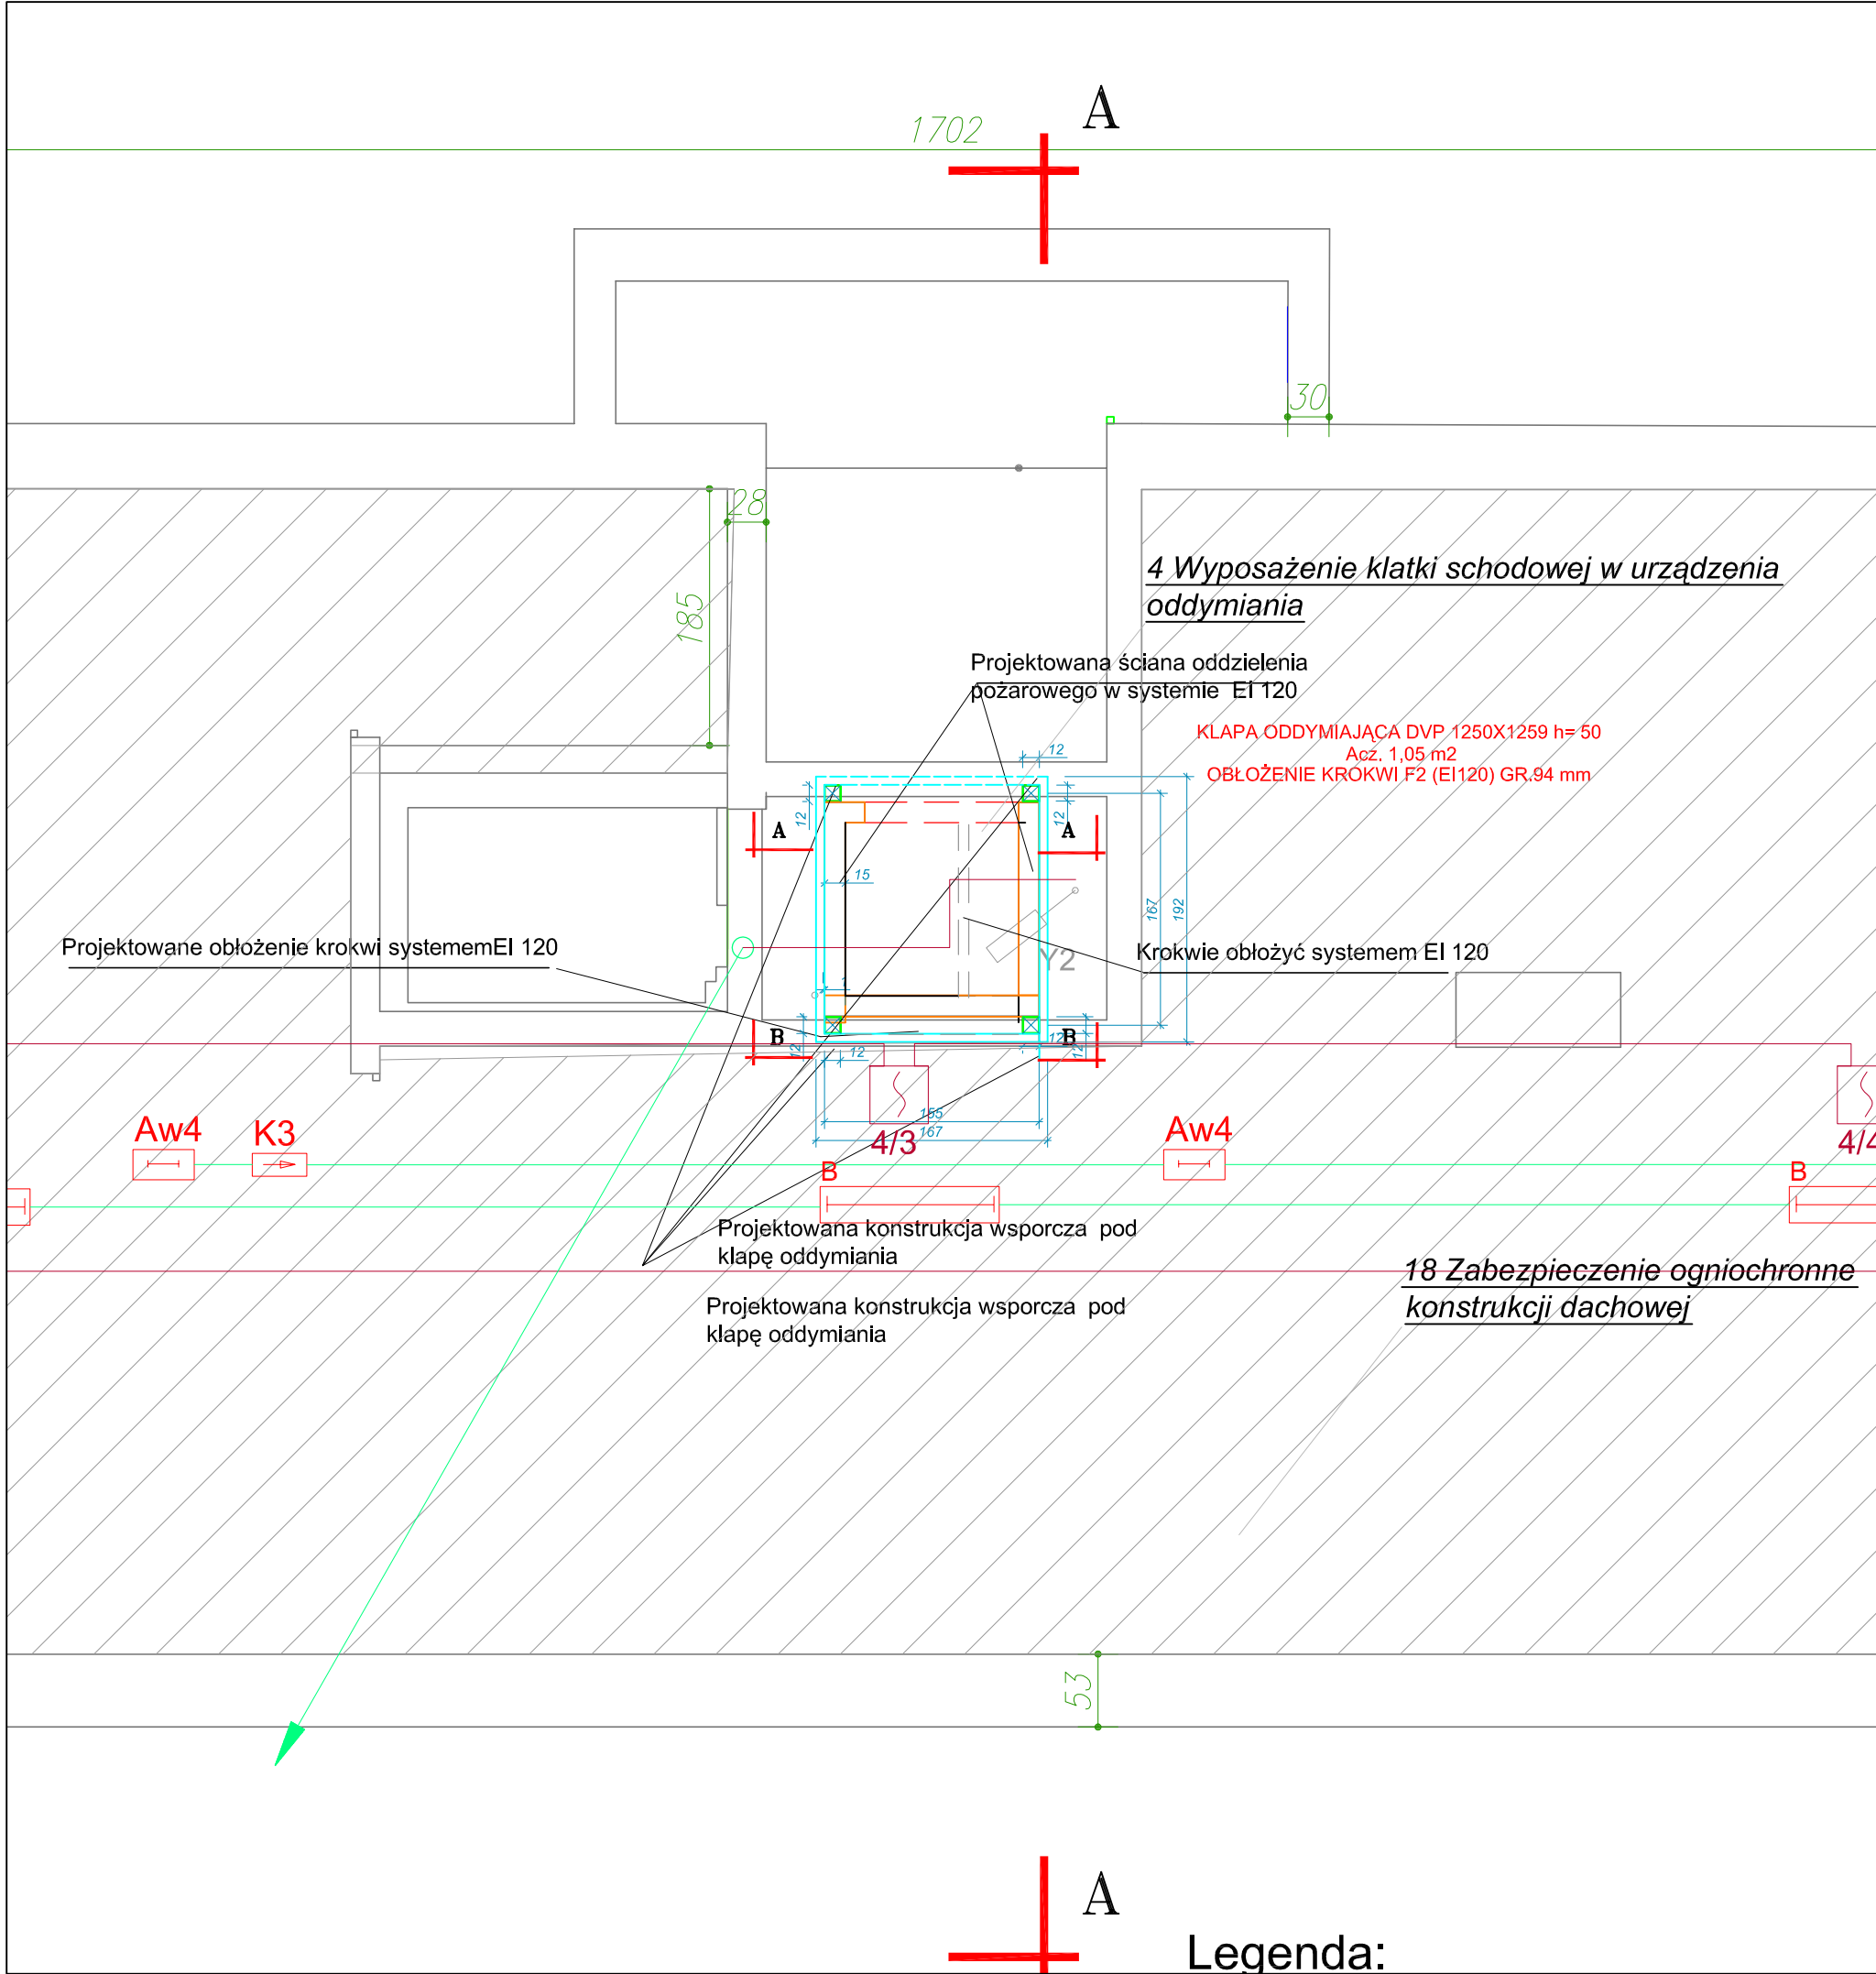

LEGENDA
CZĘŚĆ: ARCHITEKTURA

- ŚCIANY ISTNIEJĄCE
- ŚCIANY DO WYBURZENIA
- ŚCIANY PROJEKTOWANE
- DRZWI
- OKNA
- PROJEKTOWANE WARSTWY

ŚRODEK GRUNTUJĄCY
KLEJ
PROJEKTOWANY STYROPIAN EPS 80 0,15 m $\lambda=0,033$ + ŁĄCZNIKI MECH. 10 SZT/M²
PROJEKTOWANA ZAPRAWA NA SIATCE ZBROJĄCEJ
PROJEKTOWANY TYNK MINERALNY,
FARBA SILIKONOWA

- SPUSTY DACHOWE
- PRZEKROJE
- KRATKI POSADZKOWE
- OZNACZENIA POMIESZCZEŃ
- Naw Nawiwnik nadokienny lub ścienny higrostatyczny o wydatku zgodnym z załączoną tabelą
- Kratka wywiewna wg zestawienia w tabeli
- UBIKACJA

JEDNOSTKA PROJEKTOWA:		PRZEDSIĘBIORSTWO INŻYNIERYJNE KELVIN SP.Z O.O.	
KELVIN		85-303 Bydgoszcz ul. Piękna 13	
NAZWA I ADRES OBIEKTU BUDOWLANEGO:			
Dom Pomocy Społecznej ul. Kamiennogórska 3, 59-420 Bolków			
Nr działki 536			
INWESTOR: Dom Pomocy Społecznej w Jaworze Plac Seniora 3, 59-400 Jawor			
OPRACOWANIE:			
- BRANŻA ARCHITEKTURA			
RYSUNEK:		NR RYSUNKU:	SKALA:
PROJEKTOWAŁ:	mgr inż. arch. Adam MACIEJEWSKI	NR UPRAWNIENI: KPOKK IA 04/2003	DATA I PODPIS: 2017 12 15
SPRAWDZIŁ:	mgr inż. arch. Bartosz KAMIŃSKI	NR UPRAWNIENI: KPOKK IA 02/2003	DATA I PODPIS: 2017 12 15
NAZWA RYSUNKU: RZUT PODDASZA NIEUŻYTKOWEGO		SKALA:	Nr:
		1:50	1.5.1