



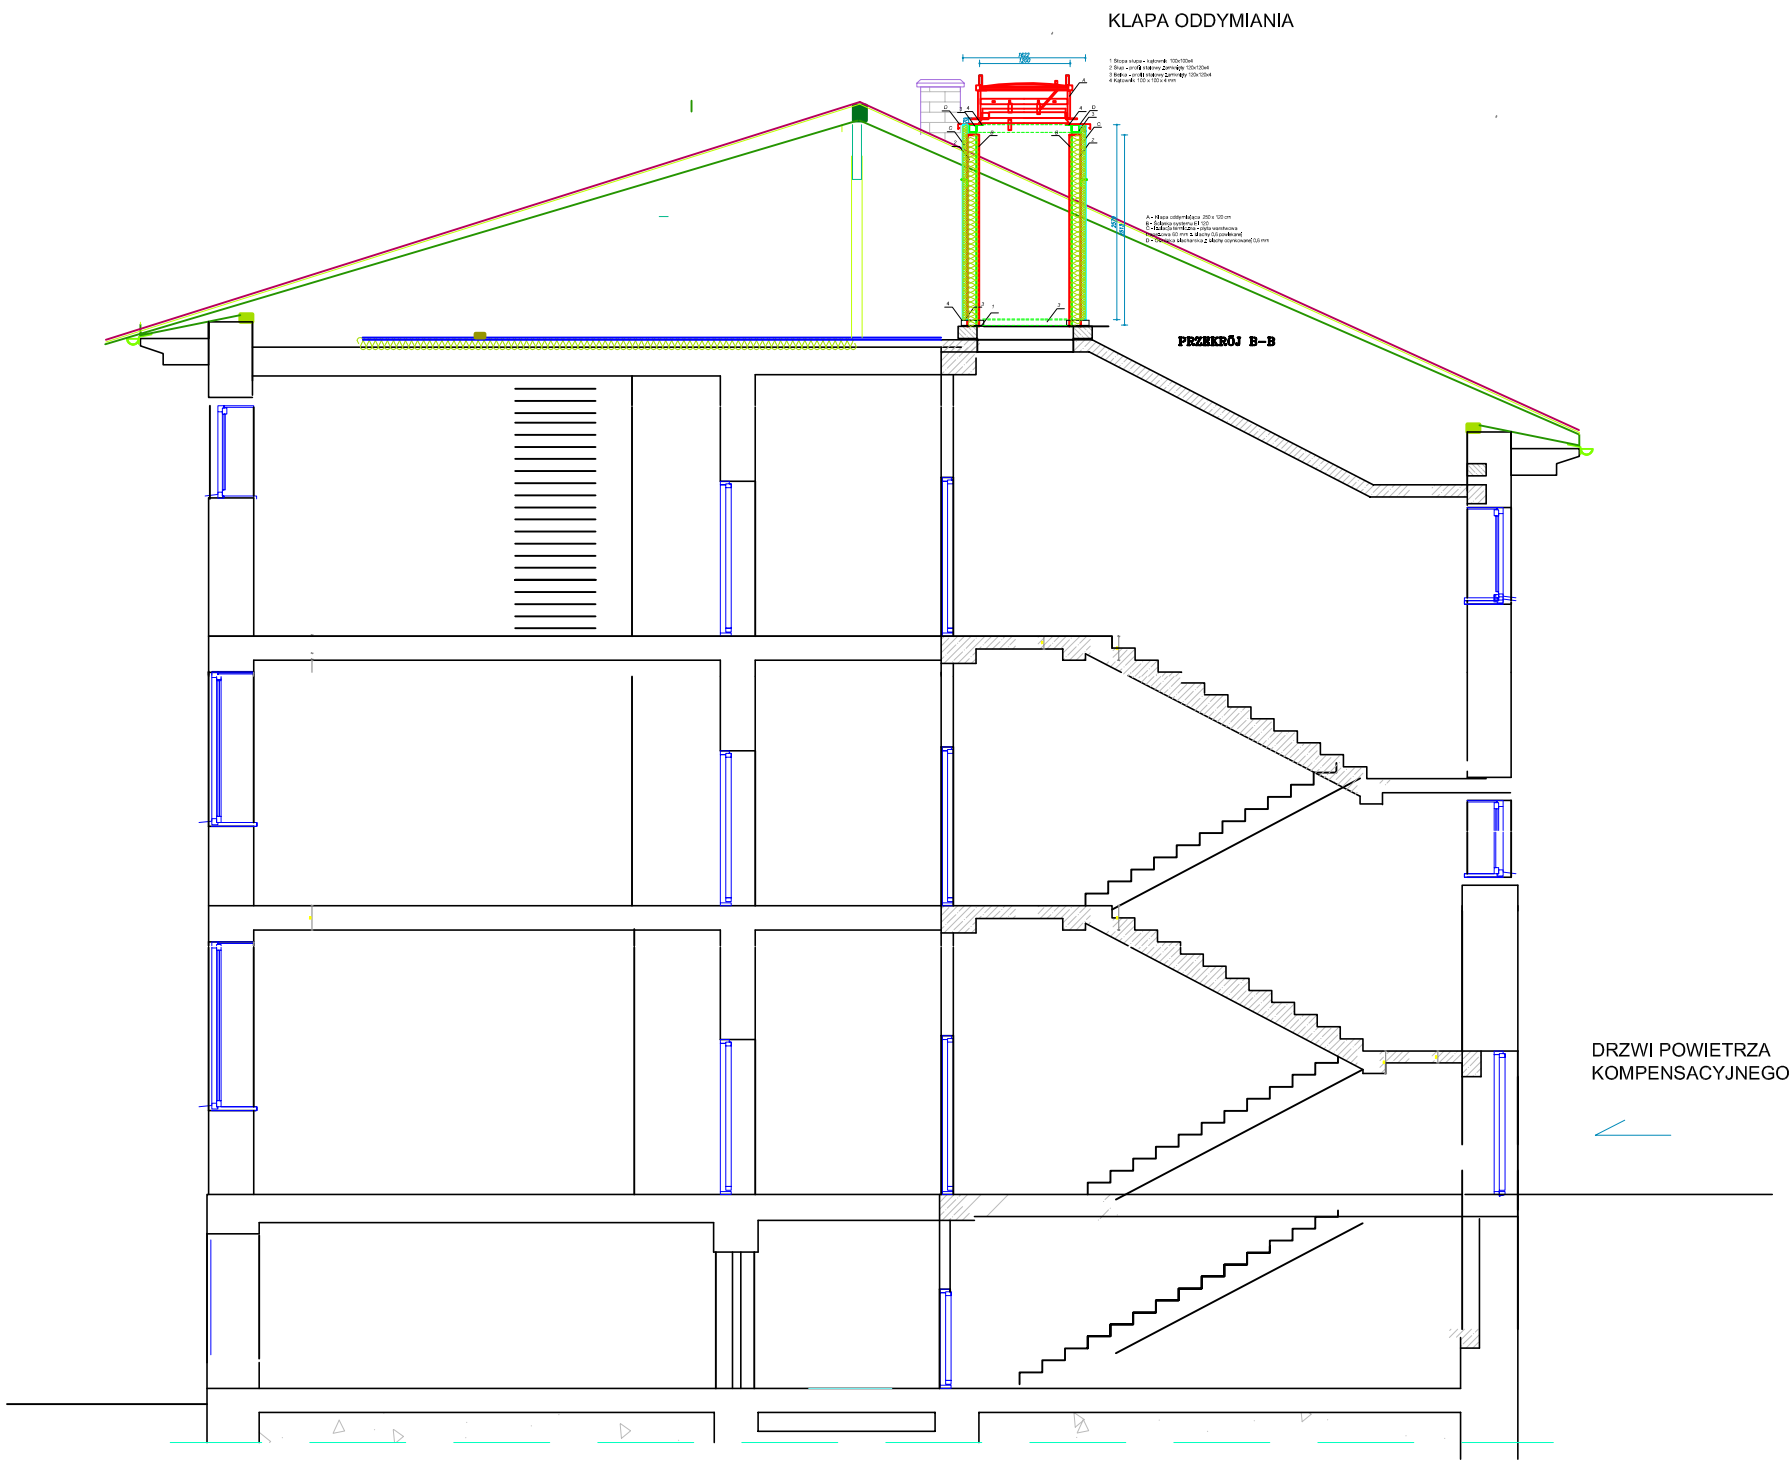


PRZEKRÓJ A- A

Klatka schodowa nr 2

LEGENDA
CZĘŚĆ: ARCHITEKTURA

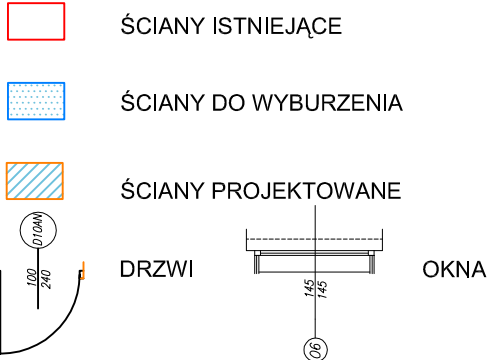

ŚRODEK GRUNTUJĄCY
KLEJ
PROJEKTOWANY STYROPIAN EPS 80 0,15 m $\lambda=0,033$ + ŁĄCZNIKI MECH. 10 SZT/M²
PROJEKTOWANA ZAPRAWA NA SIATCE ZBROJĄCEJ
PROJEKTOWANY TYNK MINERALNY,
FARBA SILIKONOWA

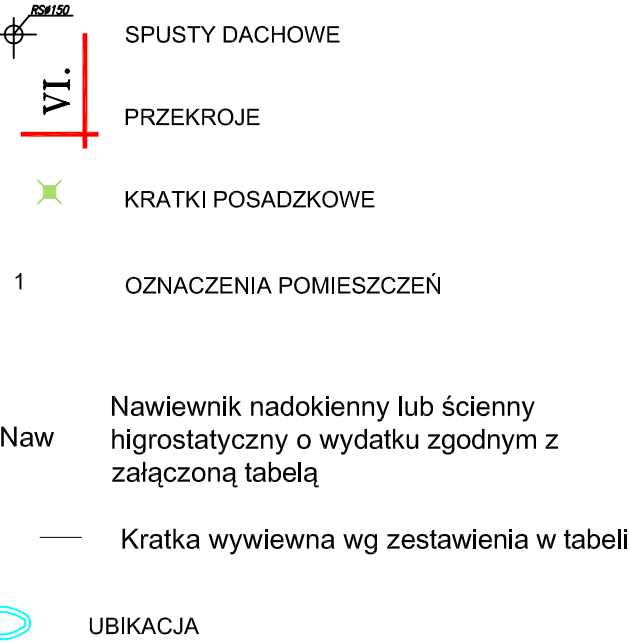

JEDNOSTKA PROJEKTOWA:		PRZEDSIĘBIORSTWO INŻYNIERYJNE KELVIN SP.Z O.O.	
KELVIN		85-303 Bydgoszcz ul. Piękna 13	
NAZWA I ADRES OBIEKTU BUDOWLANEGO:			
Dom Pomocy Społecznej ul. Kamiennogórska 3, 59-420 Bolków Nr działki 536			
INWESTOR:			
Dom Pomocy Społecznej w Jaworze Plac Seniora 3, 59-400 Jawor			
OPRACOWANIE:			
- BRANŻA ARCHITEKTURA			
RYSunEK:		NR RYSUNKU:	SKALA:
PROJEKTOWAŁ:	mgr inż. arch. Adam MACIEJEWSKI	NR UPRAWNIENIĘ: KPOKK IA 04/2003	DATA I PODPIS: 2017 12 15
SPRAWDZIŁ:	mgr inż. arch. Bartosz KAMIŃSKI	NR UPRAWNIENIĘ: KPOKK IA 02/2003	DATA I PODPIS: 2017 12 15