


KLAPA ODDYMIANIA

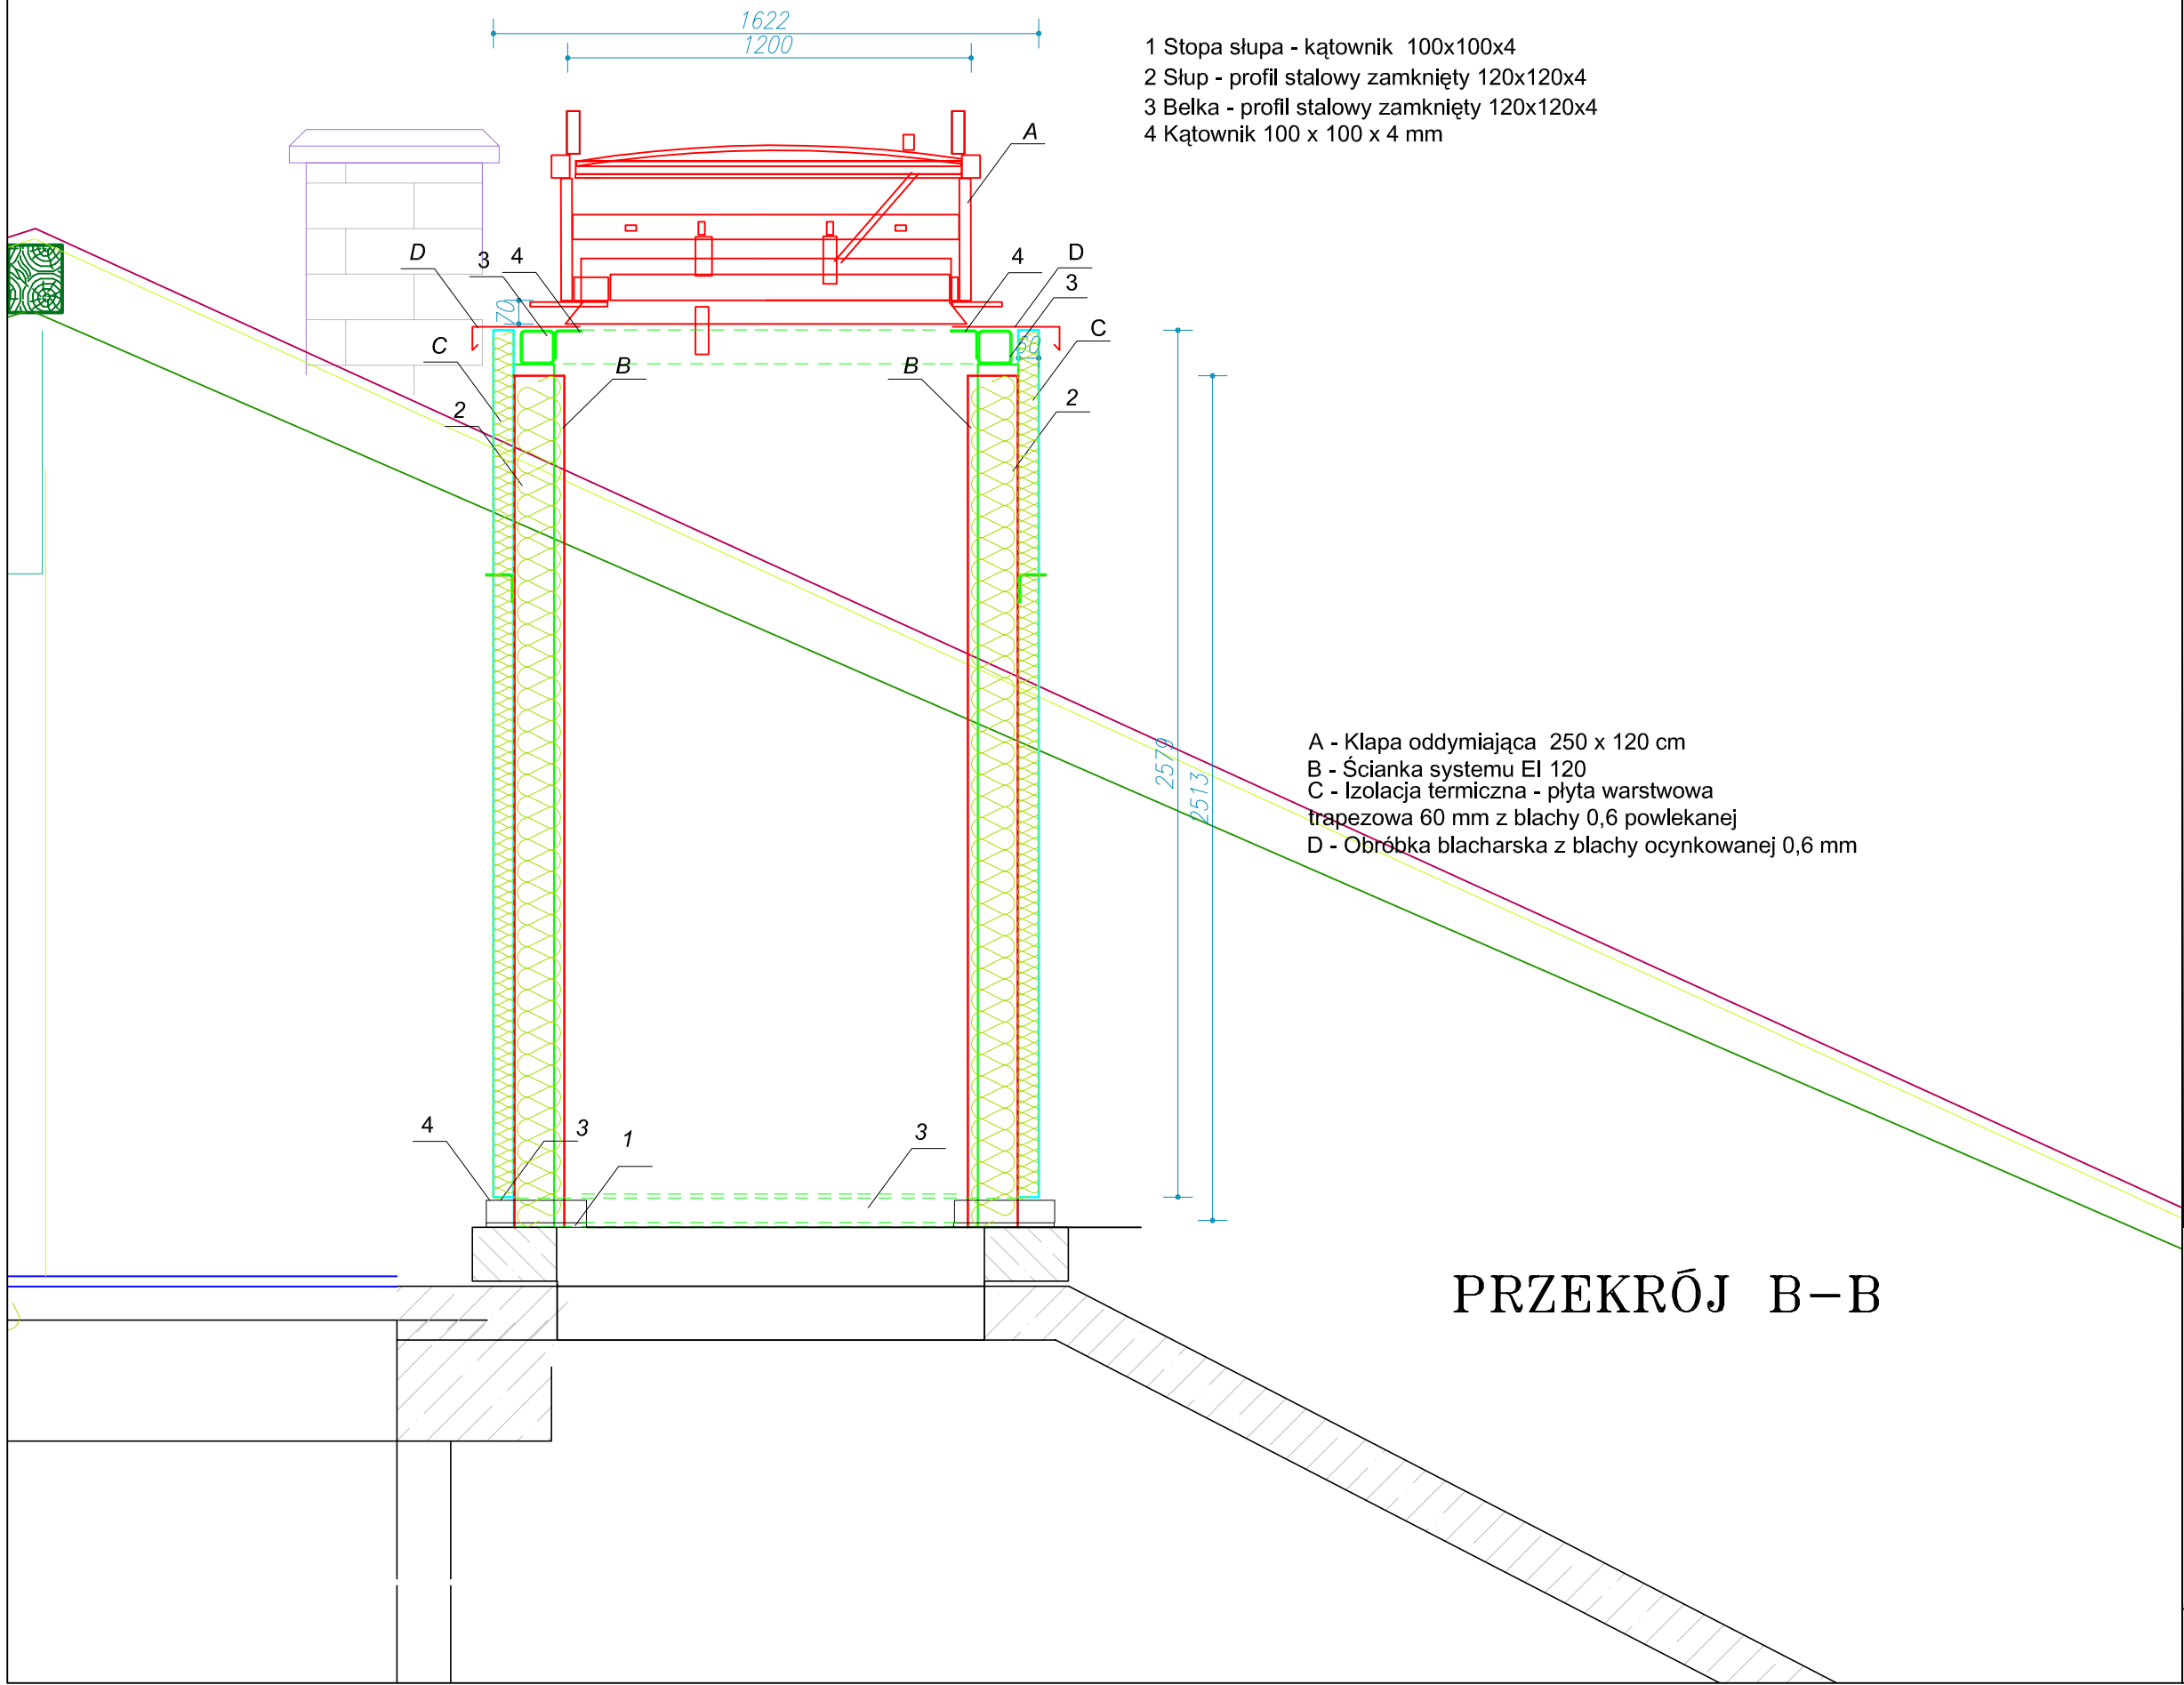

LEGENDA

CZĘŚĆ: ARCHITEKTURA




ŚCIANY ISTNIEJĄCE




ŚCIANY DO WYBURZENIA



ŚCIANY PROJEKTOWANE

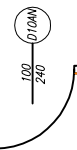

DRZWI

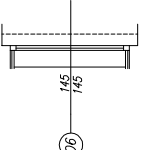

OKNA

PROJEKTOWANE
WARSTWY

ŚRODEK GRUNTUJĄCY

KLEJ

PROJEKTOWANY STYROPIAN EPS 80 0,15 m $\lambda=0,033$ + ŁĄCZNIKI MECH. 10 SZT/M²

PROJEKTOWANA ZAPRAWA NA SIATCE ZBROJĄCEJ

PROJEKTOWANY TYNK MINERALNY,

FARBA SILIKONOWA



SPUSTY DACHOWE



PRZEKROJE



KRATKI POSADZKOWE

1

OZNACZENIA POMIESZCZEŃ



Naw

Nawiewnik nadokienny lub ścienny
higrostatyczny o wydatku zgodnym z
załączoną tabelą



Kratka wywiewna wg zestawienia w tabeli



UBIKACJA

JEDNOSTKA PROJEKTOWA:

KELVIN

PRZEDSIĘBIORSTWO INŻYNIERYJNE KELVIN SP.Z O.O.

85-303 Bydgoszcz ul. Piękna 13

NAZWA I ADRES OBIEKTU BUDOWLANEGO:

Dom Pomocy Społecznej
ul. Kamiennogórska 3, 59-420 Bolków

Nr działki 536

INWESTOR:

Dom Pomocy Społecznej w Jaworze
Plac Seniora 3, 59-400 Jawor

OPRACOWANIE:

- BRANŻA ARCHITEKTURA

RYSunEK:

NR RYSUNKU:

SKALA:

PROJEKTOWAŁ:

mgr inż. arch. Adam MACIEJEWSKI

NR UPRAWNIENI:

KPOKK IA 04/2003

DATA I PODPIS:

2017 12 15

SPRAWDZIŁ:

mgr inż. arch. Bartosz KAMIŃSKI

NR UPRAWNIENI:

KPOKK IA 02/2003

DATA I PODPIS:

2017 12 15

NAZWA RYSUNKU:

MOCOWANIE KONSTRUKCJI WSPORCZEJ
KLAPY ODDYMIANIA

SKALA:

1:20

Nr:

2.3