


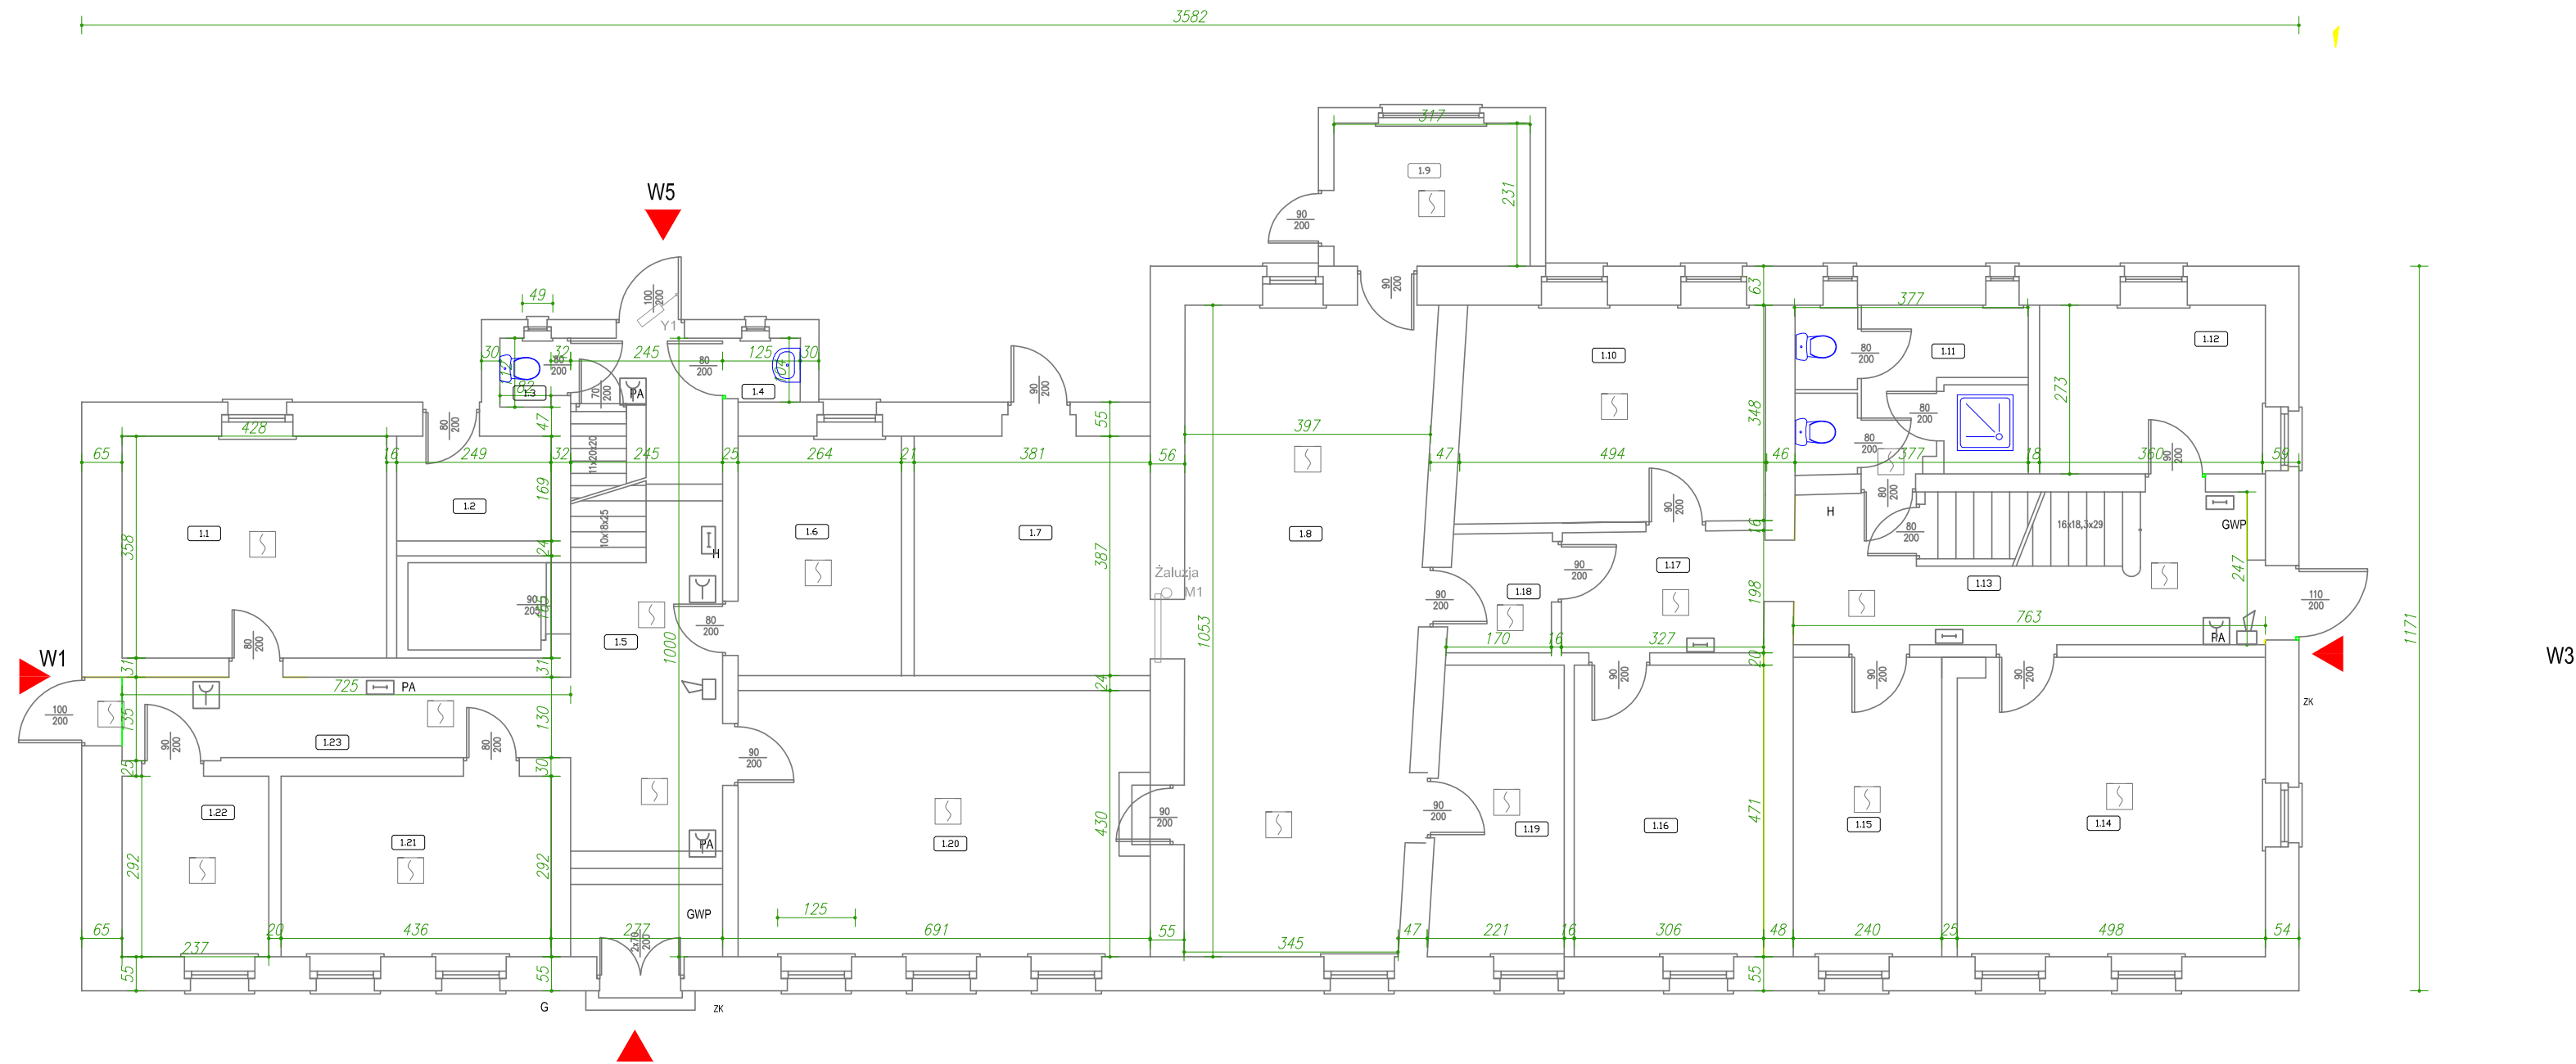

Legenda:

- istniejąca oprawa ewakuacyjna
- istniejący czujnik dymu
- istniejący przycisk alarmowy
- istniejący ostrzegacz akustyczny

LEGENDA:

- GWP główny wyłacznik prądu
- H hydrant
- ZK złącze kablowe
- PA przycisk alarmowy
- G główny kurek gazowy
- W1-W5 numeracja wejść

RZUT PARTERU

Inwentaryzacja

Nr pom.	Nazwa pomieszczenia	Powierzchnia użytkowa [m2]
0.1	Komunikacja	20,30
0.2	Magazyn	25,74
0.3	Kotłownia	26,40
0.4	Pom.nieużytkowe	10,08
1.1	Szatnia	15,48
1.2	Pom.techniczne	4,25
1.3	Sanitariat	0,88
1.4	Sanitariat	1,31
1.5	Komunikacja	24,50
1.6	zmywalnia	10,14
1.7	Magazyn	14,82
1.8	Kuchnia	39,90
1.9	Komunikacja	7,36
1.10	Pokój	17,50
1.11	Sanitariat	10,64
1.12	Pokój	10,08
1.13	Komunikacja	19,00
1.14	Pokój	23,50
1.15	Pokój	11,28
1.16	Pokój	14,10
1.17	Komunikacja	6,60
1.18	Komunikacja	3,40
1.19	Magazyn	10,34
1.20	Jadalnia	30,10
1.21	Pokój rehabilitacji	12,90
1.22	Pokój terapii zajęciowej	7,20
1.23	Komunikacja	9,49
2.1	Pokój	15,91
2.2	Pokój	5,00
2.3	Sanitariat	0,99
2.4	Sanitariat	0,99
2.5	Komunikacja	18,85
2.6	Sanitariat	10,4
2.7	Pokój	15,2
2.8	Pokój	13,3
2.9	Pokój	10,3
2.10	Pomieszczenie socjale	9,5
2.11	Sanitariat	12,3
2.12	Kuchnia	8,1
2.13	Komunikacja	18,8
2.14	Pokój	24,0
2.15	Gabinet medyczny	12,0
2.16	Pokój	14,2
2.17	Komunikacja	10,8
2.18	Pokój	12,7
2.19	Pokój	14,4
2.20	Komunikacja	11,6
2.21	Komunikacja	8,8
2.22	Pokój	21,7
2.23	Pokój	8,1
2.24	Pokój	11,1
2.25	Komunikacja	7,2
2.26	Pokój	13,6
3.1	Magazyn	6,7
3.2	Magazyn	4,6
3.3	Sanitariat	0,9
3.4	Sanitariat	1,1
3.5	Komunikacja	13,0
3.6	Świetlica	37,4
3.7	Pokój	21,7
3.8	Pokój	12,2
3.9	Magazyn	9,6
3.10	Sanitariat	9,6
3.11	Pokój	14,2
3.12	Komunikacja	4,8
3.13	Komunikacja	25,8
3.14	Pokój	15,2
3.15	Pokój	13,3
3.16	Pokój	14,3
3.17	Sanitariat	7,0
3.18	Komunikacja	15,0
3.19	Magazyn	7,6
3.20	Magazyn	4,0
3.21	Pokój	11,0
3.22	Pokój	7,5
3.23	Archiwum	7,6
3.24	Pokój	20,2

INWENTARYZACJA

JEDNOSTKA PROJEKTOWA:		PRZEDSIĘBIORSTWO INŻYNIERYJNE KELVIN SP.Z O.O.	
KELVIN		85-303 Bydgoszcz ul. Piękna 13	
NAZWA I ADRES OBIEKTU BUDOWLANEGO:			
Dom Pomocy Społecznej ul. Kamiennogórska 3, 59-420 Bolków			
Nr działki 536			
INWESTOR:		Dom Pomocy Społecznej w Jaworze Plac Seniors 3, 59-400 Jawor	
OPRACOWANIE:			
- BRANŻA ARCHITEKTURA			
RYSUNEK:		NR RYSUNKU:	SKALA:
PROJEKTOWAŁ:		NR UPRAWNIEN: KPOKK BA 04/2003	DATA I PODPIS: 2017 12 15
SPRAWDZIŁ:		NR UPRAWNIEN: KPOKK BA 02/2003	DATA I PODPIS: 2017 12 15
NAZWA RYSUNKU: RZUT PARTERU		SKALA:	Nr:
		1:100	1.2