




| Nr pom. | Nazwa pomieszczenia      | Powierzchnia użytkowa [m2] |
|---------|--------------------------|----------------------------|
| 0.1     | Komunikacja              | 20,30                      |
| 0.2     | Magazyn                  | 25,74                      |
| 0.3     | Kotłownia                | 26,40                      |
| 0.4     | Pom.nieużytkowe          | 10,08                      |
| 1.1     | Szatnia                  | 15,48                      |
| 1.2     | Pom.techniczne           | 4,25                       |
| 1.3     | Sanitariat               | 0,88                       |
| 1.4     | Sanitariat               | 1,31                       |
| 1.5     | Komunikacja              | 24,50                      |
| 1.6     | zmywalnia                | 10,14                      |
| 1.7     | Magazyn                  | 14,82                      |
| 1.8     | Kuchnia                  | 39,90                      |
| 1.9     | Komunikacja              | 7,36                       |
| 1.10    | Pokój                    | 17,50                      |
| 1.11    | Sanitariat               | 10,64                      |
| 1.12    | Pokój                    | 10,08                      |
| 1.13    | Komunikacja              | 19,00                      |
| 1.14    | Pokój                    | 23,50                      |
| 1.15    | Pokój                    | 11,28                      |
| 1.16    | Pokój                    | 14,10                      |
| 1.17    | Komunikacja              | 6,60                       |
| 1.18    | Komunikacja              | 3,40                       |
| 1.19    | Magazyn                  | 10,34                      |
| 1.20    | Jadalnia                 | 30,10                      |
| 1.21    | Pokój rehabilitacji      | 12,90                      |
| 1.22    | Pokój terapii zajęciowej | 7,20                       |
| 1.23    | Komunikacja              | 9,49                       |
| 2.1     | Pokój                    | 15,91                      |
| 2.2     | Pokój                    | 5,00                       |
| 2.3     | Sanitariat               | 0,99                       |
| 2.4     | Sanitariat               | 0,99                       |
| 2.5     | Komunikacja              | 18,85                      |
| 2.6     | Sanitariat               | 10,4                       |
| 2.7     | Pokój                    | 15,2                       |
| 2.8     | Pokój                    | 13,3                       |
| 2.9     | Pokój                    | 10,3                       |
| 2.10    | Pomieszczenie socjale    | 9,5                        |
| 2.11    | Sanitariat               | 12,3                       |
| 2.12    | Kuchnia                  | 8,1                        |
| 2.13    | Komunikacja              | 18,8                       |
| 2.14    | Pokój                    | 24,0                       |
| 2.15    | Gabinet medyczny         | 12,0                       |
| 2.16    | Pokój                    | 14,2                       |
| 2.17    | Komunikacja              | 10,8                       |
| 2.18    | Pokój                    | 12,7                       |
| 2.19    | Pokój                    | 14,4                       |
| 2.20    | Komunikacja              | 11,6                       |
| 2.21    | Komunikacja              | 8,8                        |
| 2.22    | Pokój                    | 21,7                       |
| 2.23    | Pokój                    | 8,1                        |
| 2.24    | Pokój                    | 11,1                       |
| 2.25    | Komunikacja              | 7,2                        |
| 2.26    | Pokój                    | 13,6                       |
| 3.1     | Magazyn                  | 6,7                        |
| 3.2     | Magazyn                  | 4,6                        |
| 3.3     | Sanitariat               | 0,9                        |
| 3.4     | Sanitariat               | 1,1                        |
| 3.5     | Komunikacja              | 13,0                       |
| 3.6     | Świetlica                | 37,4                       |
| 3.7     | Pokój                    | 21,7                       |
| 3.8     | Pokój                    | 12,2                       |
| 3.9     | Magazyn                  | 9,6                        |
| 3.10    | Sanitariat               | 9,6                        |
| 3.11    | Pokój                    | 14,2                       |
| 3.12    | Komunikacja              | 4,8                        |
| 3.13    | Komunikacja              | 25,8                       |
| 3.14    | Pokój                    | 15,2                       |
| 3.15    | Pokój                    | 13,3                       |
| 3.16    | Pokój                    | 14,3                       |
| 3.17    | Sanitariat               | 7,0                        |
| 3.18    | Komunikacja              | 15,0                       |
| 3.19    | Magazyn                  | 7,6                        |
| 3.20    | Magazyn                  | 4,0                        |
| 3.21    | Pokój                    | 11,0                       |
| 3.22    | Pokój                    | 7,5                        |
| 3.23    | Archiwum                 | 7,6                        |
| 3.24    | Pokój                    | 20,2                       |

±0,00

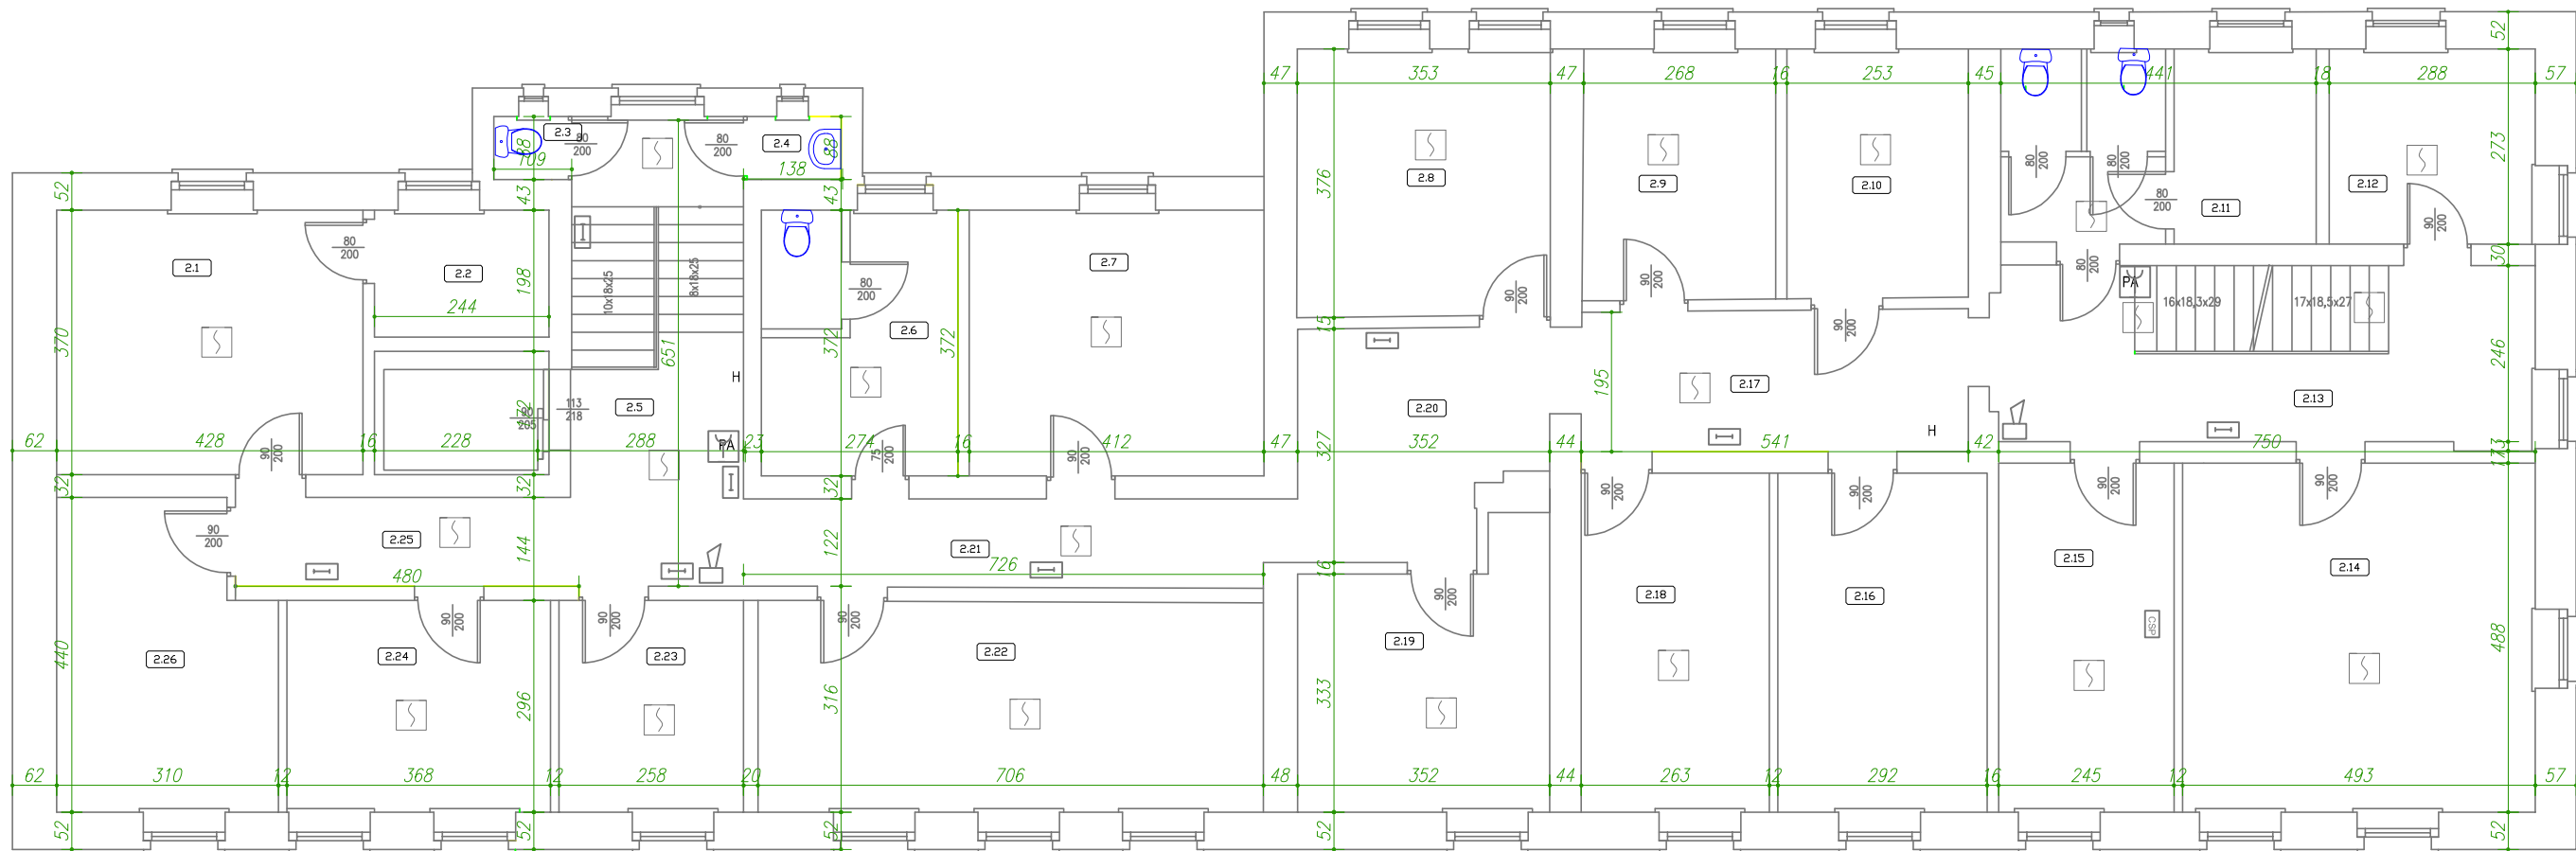

Legenda:

- istniejąca oprawa ewakuacyjna
- istniejący czujnik dymu
- istniejący przycisk alarmowy
- istniejący ostrzegacz akustyczny

LEGENDA:

- GWP główny wyłącznik prądu
- H hydrant
- ZK złącze kablowe
- PA przycisk alarmowy
- G główny kurek gazowy

RZUT PIĘTRA

Inwentaryzacja

INWENTARYZACJA

|                                    |                                 |                                                                  |                |
|------------------------------------|---------------------------------|------------------------------------------------------------------|----------------|
| JEDNOSTKA PROJEKTOWA:              |                                 | PRZEDSIĘBIORSTWO INŻYNIERYJNE KELVIN SP.Z O.O.                   |                |
| <b>KELVIN</b>                      |                                 | 85-303 Bydgoszcz ul. Piękna 13                                   |                |
| NAZWA I ADRES OBIEKTU BUDOWLANEGO: |                                 | Dom Pomocy Społecznej<br>ul. Kamienogórska 3, 59-420 Bolków      |                |
| INWESTOR:                          |                                 | Dom Pomocy Społecznej w Jaworze<br>Plac Seniorsa 3, 59-400 Jawor |                |
| OPRACOWANIE:                       |                                 | - BRANŻA ARCHITEKTURA                                            |                |
| RYSunek:                           |                                 | NR RYSUNKU:                                                      | SKALA:         |
| PROJEKTOWAŁ:                       | mgr inż. arch. Adam MACIEJEWSKI | NR UPRAWNIEN:                                                    | DATA I PODPIS: |
| SPRAWDZIŁ:                         | mgr inż. arch. Bartosz KAMIŃSKI | KPOKK JA 04/2003                                                 | 2017 12 15     |
| NAZWA RYSUNKU: RZUT PIĘTRA         |                                 | SKALA:                                                           | Nr:            |
|                                    |                                 | 1:100                                                            | 1.3            |