


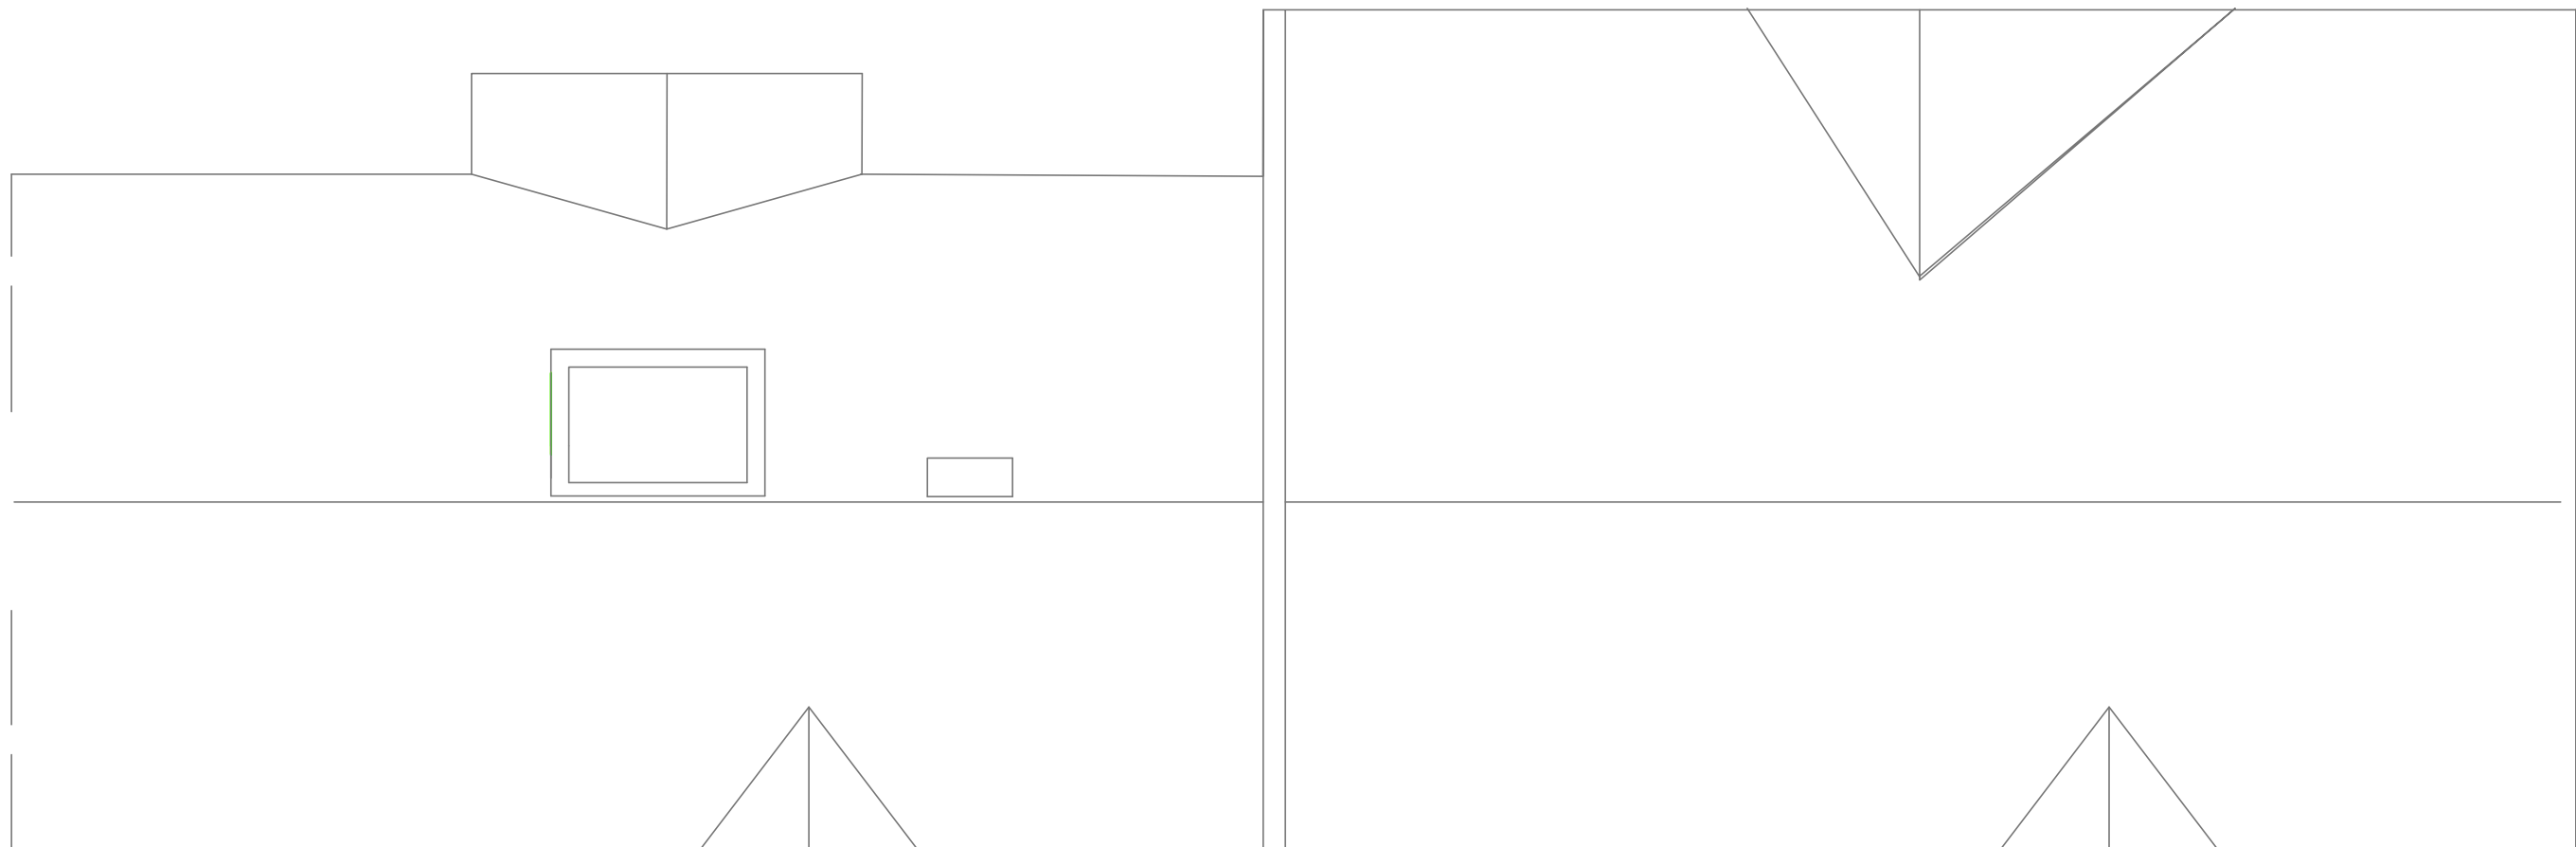

RZUT DACHU

Inwentaryzacja

INWENTARYZACJA

JEDNOSTKA PROJEKTOWA:		PRZEDSIĘBIORSTWO INŻYNIERYJNE KELVIN SP.Z O.O.	
KELVIN		85-303 Bydgoszcz ul. Piękna 13	
NAZWA I ADRES OBIEKTU BUDOWLANEGO:			
Dom Pomocy Społecznej ul. Kamiennogórska 3, 59-420 Bolków Nr działki 536			
INWESTOR:			
Dom Pomocy Społecznej w Jaworze Plac Seniora 3, 59-400 Jawor			
OPRACOWANIE:			
- BRANŻA ARCHITEKTURA			
RYSUNEK:		NR RYSUNKU:	SKALA:
PROJEKTOWAŁ:	mgr inż. arch. Adam MACIEJEWSKI	NR UPRAWNIENI: KPOKK 1A 04/2003	DATA I PODPIS: 2017 12 15
SPRAWDZIŁ:	mgr inż. arch. Bartosz KAMIŃSKI	NR UPRAWNIENI: KPOKK 1A 02/2003	DATA I PODPIS: 2017 12 15
NAZWA RYSUNKU: RZUT DACHU		SKALA:	Nr:
		1:100	1.6