



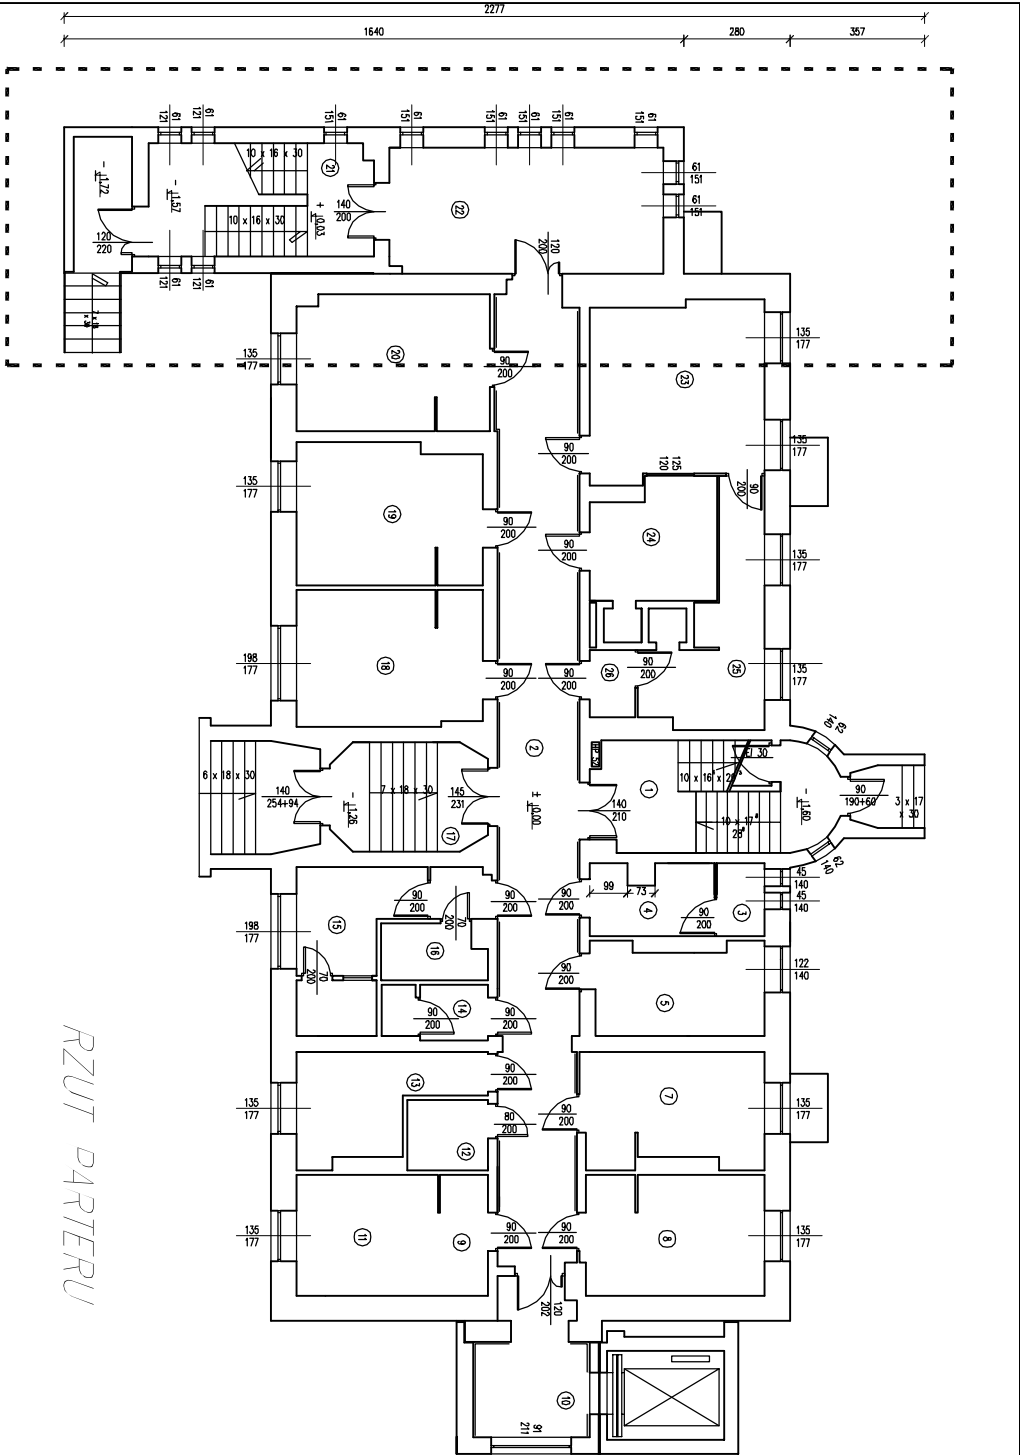

RZUT PARTERU

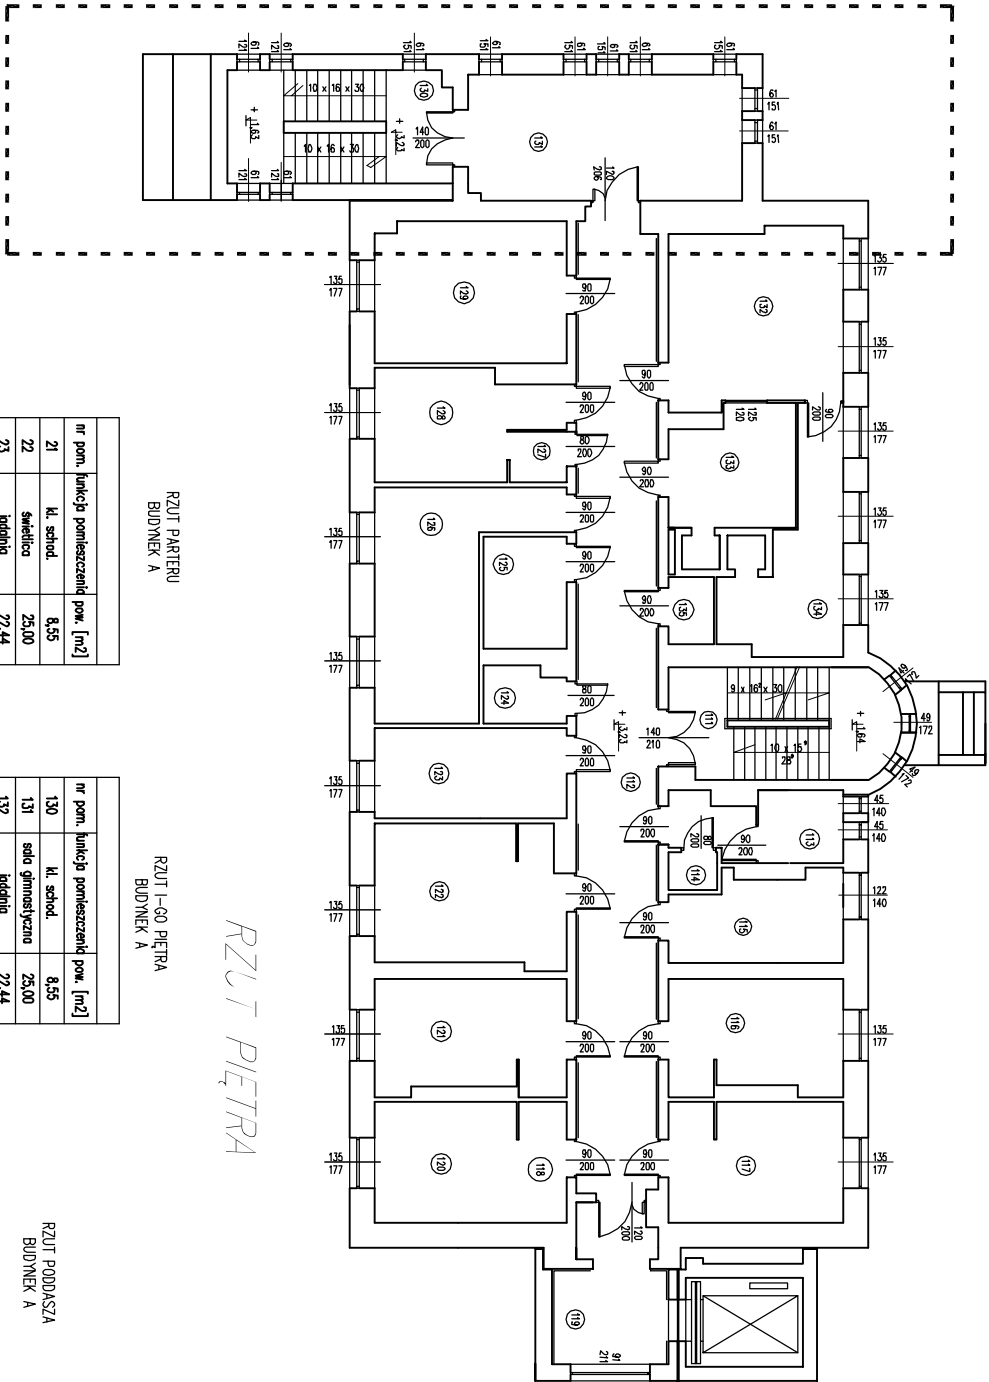

RZUT PIĘTRA

RZUT PARTERU
BUDYNEK A


RZUT I-GO PIĘTRA
BUDYNEK A

RZUT PODDASZA
BUDYNEK A


nr pom.	funkcja pomieszczenia	pow. [m ²]
22	światlica	25,00
1	kl. schodowa	9,64
2	korytarz	63,60
3	WC	2,43
4	łazienka	5,88
5	łazienka	10,72
7	pokój	14,46
8	pokój	14,78
9	hall	7,73
10	przedpok.	3,73
11	pokój	10,78
12	łazienka	3,09
13	łazienka	12,50
14	WC	4,14
15	gabinet	13,23
16	WC	8,68
17	światlica	1,93
18	pokój	11,76
19	pokój	20,45
20	pokój	20,95

nr pom.	funkcja pomieszczenia	pow. [m ²]
131	sala gimnastyczna	25,00
111	kl. schodowa	9,64
112	korytarz	63,60
113	WC	2,43
114	łazienka	4,53
115	łazienka	10,08
116	pokój	14,46
117	pokój	14,78
118	hall	7,73
119	przedpok.	3,73
120	pokój	10,78
121	pokój	17,68
122	pokój	18,79
123	pokój	12,12
124	podłoga	3,39
125	WC	6,49
126	łazienka	20,03
127	pokój	2,22
128	pokój	12,54
129	pokój	18,86

nr pom.	funkcja pomieszczenia	pow. [m ²]
237	pokój	22,84
238	moż. raszy	6,84
239	pokój	7,70
221	kl. schod.	9,64
222	korytarz	47,12
223	WC / łazienka	7,80
224	łazienka	7,62
225	pokój	11,29
226	przedpok.	12,59
227	przedpok.	3,73
228	hall	7,15
229	pokój	14,17
230	pokój	11,58
231	kl. schodowa	4,14
232	pokój	17,59
233	łazienka	3,08
234	pokój	11,89
235	pokój	20,97
236	teraca zewnętrzna	26,10
Razem P _{sum}		254,4200

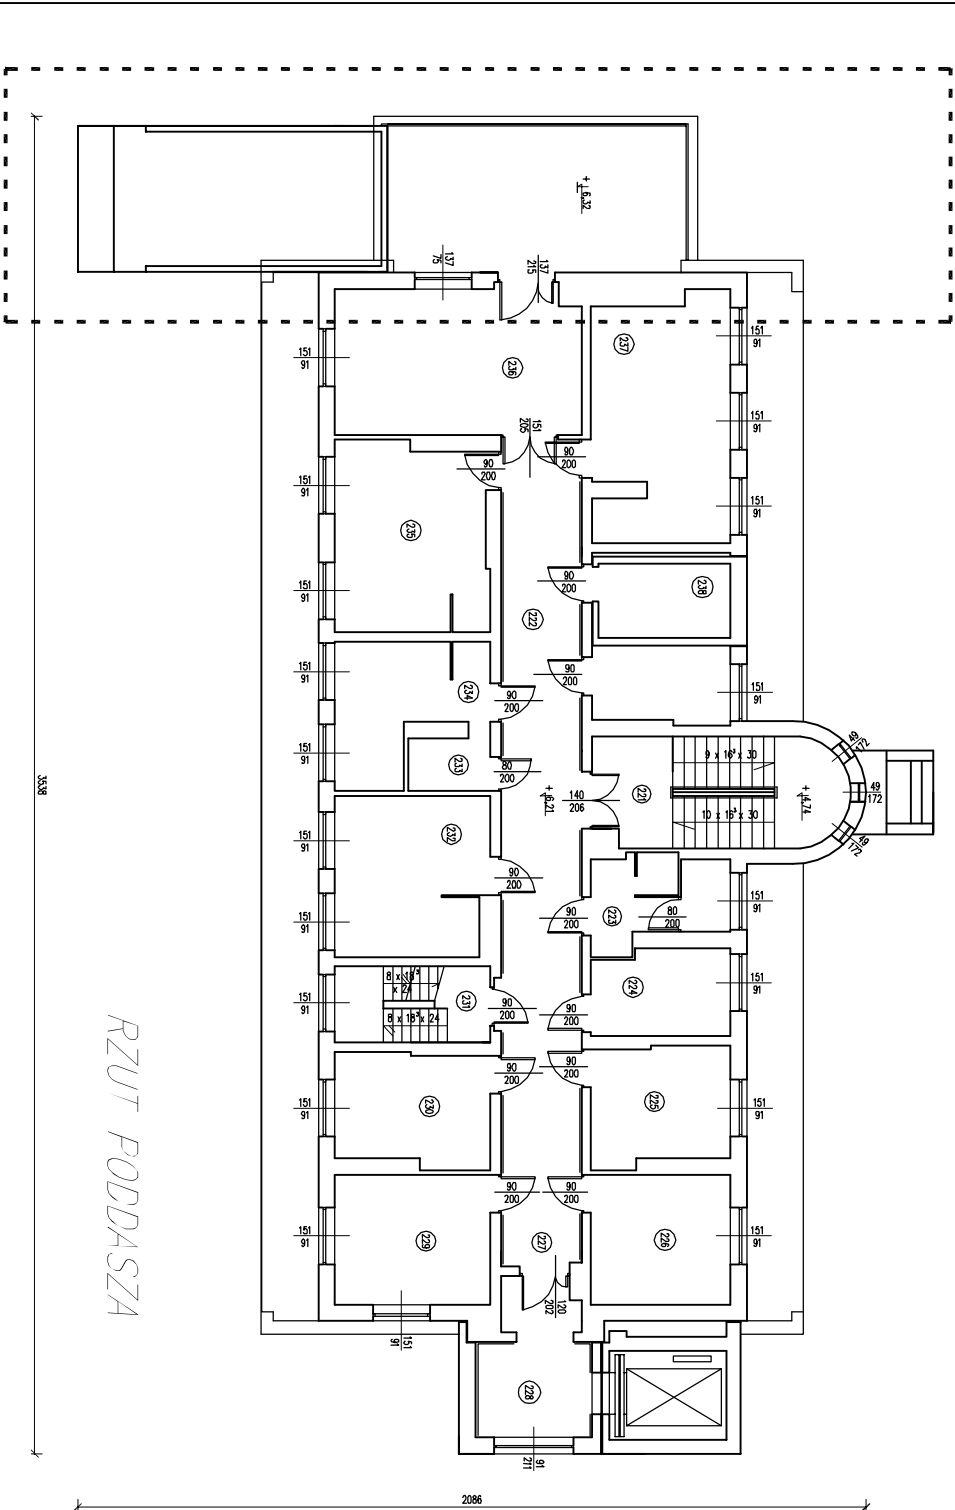

RZUT PODDASZA

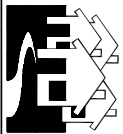

Biuro Usług Projektowych Krzysztof Woźniakowski
Karczowska 5B 59-307 Raszkówka <http://www.buprojekt.pl>
e-mail: buprojekt@post.pl tel.: 76 840 13 19 / 604 414 730 fax.: 76 744 27 97

TEMA:	Przebudowa budynku A
OBIEKT:	Dom pomocy społecznej
LOKALIZACJA:	dz. nr 223/3, 223/6, 224/2 obręb Międzyzysy
Tytuł:	Rzuty - inwentaryzacja

Imię i Nazwisko	Nr uprawnień	Specjalność	Funkcja	Data	Podpis
mgr inż. Sebastian Kołodziej	147/D05/05	spec. konstr.-bud.	Projektant	17.06.2013	
mgr inż. arch. Karolina Sadowska		do proj. bez ograniczeń	Projektant	17.06.2013	